# 調布市公共下水道台帳施設平面図

X=-36744.375
Y=-27792.736

X=-36744.375
Y=-27792.734

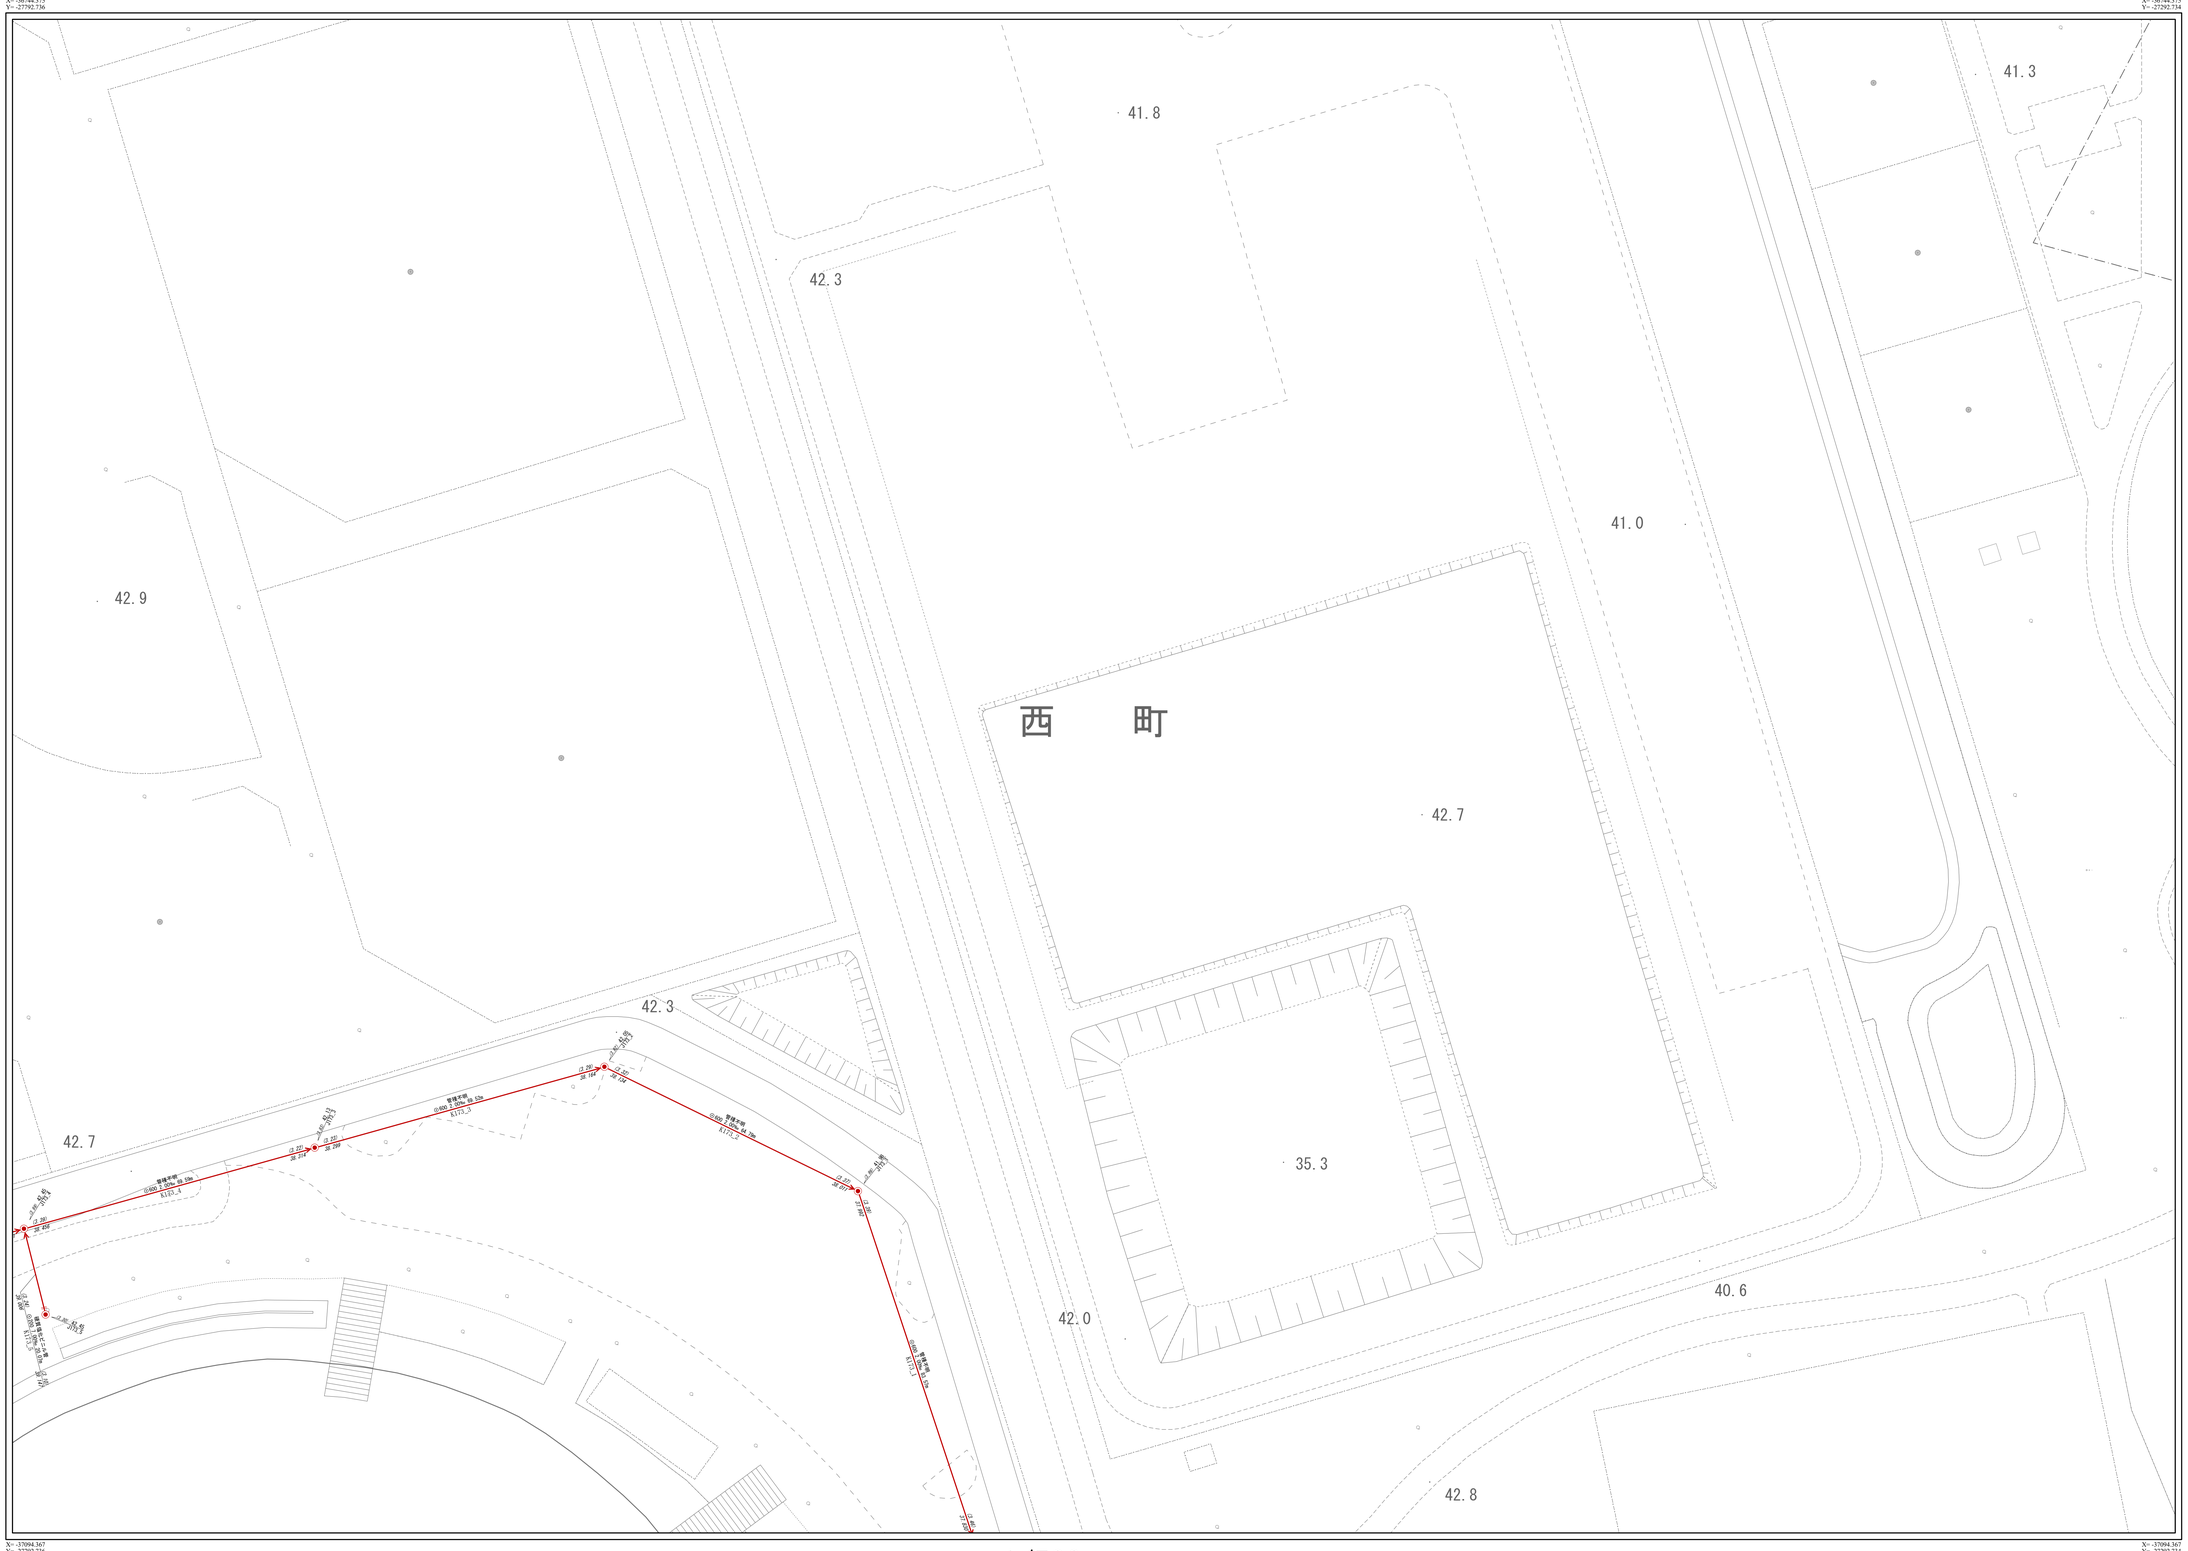


X=-37094.367
Y=-27792.736

X=-37094.367
Y=-27792.734

注意：下水道台帳図は、現地の状況とは整合しない場合があります。
本図面を設計・工事等に利用される場合は、下水道課との協議及び、
下水道管の状況を現地で確認されるようお願いします。
「この地図は、東京都知事の承認を受けて、東京都縮尺2,500分の1地形図を
利用して作成したものである。無断複写を禁ず。（承認番号）6都市基交著第32号」

1/500

0m　25m　50m　75m　100m

調布市環境部下水道課
令和7年1月

# 173

| | | |
|---|---|---|
| 162 | 163 | 164 |
| 172 | 173 | 174 |
| 182 | 183 | 184 |

N

| 凡　例 | |
|---|---|
| 線　種 | 種　別 |
| —·—·—·— | 区市・東京都の区界 |

| 施設分類 | 表示色 |
|---|---|
| 合流施設 | 茶　色 |
| 汚水施設 | 赤　色 |
| 雨水施設 | 青　色 |
| 管理外施設 | 黒　色 |

| 記　号 | 種　別 |
|---|---|
| | 幹線管渠 |
| | 枝線管渠 |
| (破線) | 圧送管 |
| (点線) | 伏越管 |
| | 光ファイバー埋設管渠（二重線） |
| 0 | 0号人孔 |
| 1 | 1号人孔 |
| 2 | 2号人孔 |
| 3 | 3号人孔 |
| | 4号人孔 |
| | 5号人孔 |
| | 6号人孔 |
| 30 | 小型人孔（記号内の数値は内径を示す） |
| | 特1号人孔 |
| | 特殊人孔 |
| | 分水人孔 |
| | 伏越人孔 |
| | 人孔種別不明 |
| | 吐きロ |
| | 変化点 |
| | 副管取付 |
| | 起点記号 |
| | 汚水公共桝 |
| | 雨水公共桝 |

<人孔属性>

（人孔深）　地盤高T.P
施設番号（人孔）

<管渠属性>

（上流土被り）　管種　（下流土被り）
管径　勾配　区間距離
上流管底高　施設番号（管渠）　下流管底高

○ 円形管　∞ 横二条管
□ 矩形渠　◎ インバート構造
∪ U形渠　☆ 不明

<取付管属性>

管径　取付管延長　上流人孔中心からの遠加距離