調布市公共下水道台帳施設平面図

X=-37794.400
Y=-24292.788

X=-37794.400
Y=-23792.787

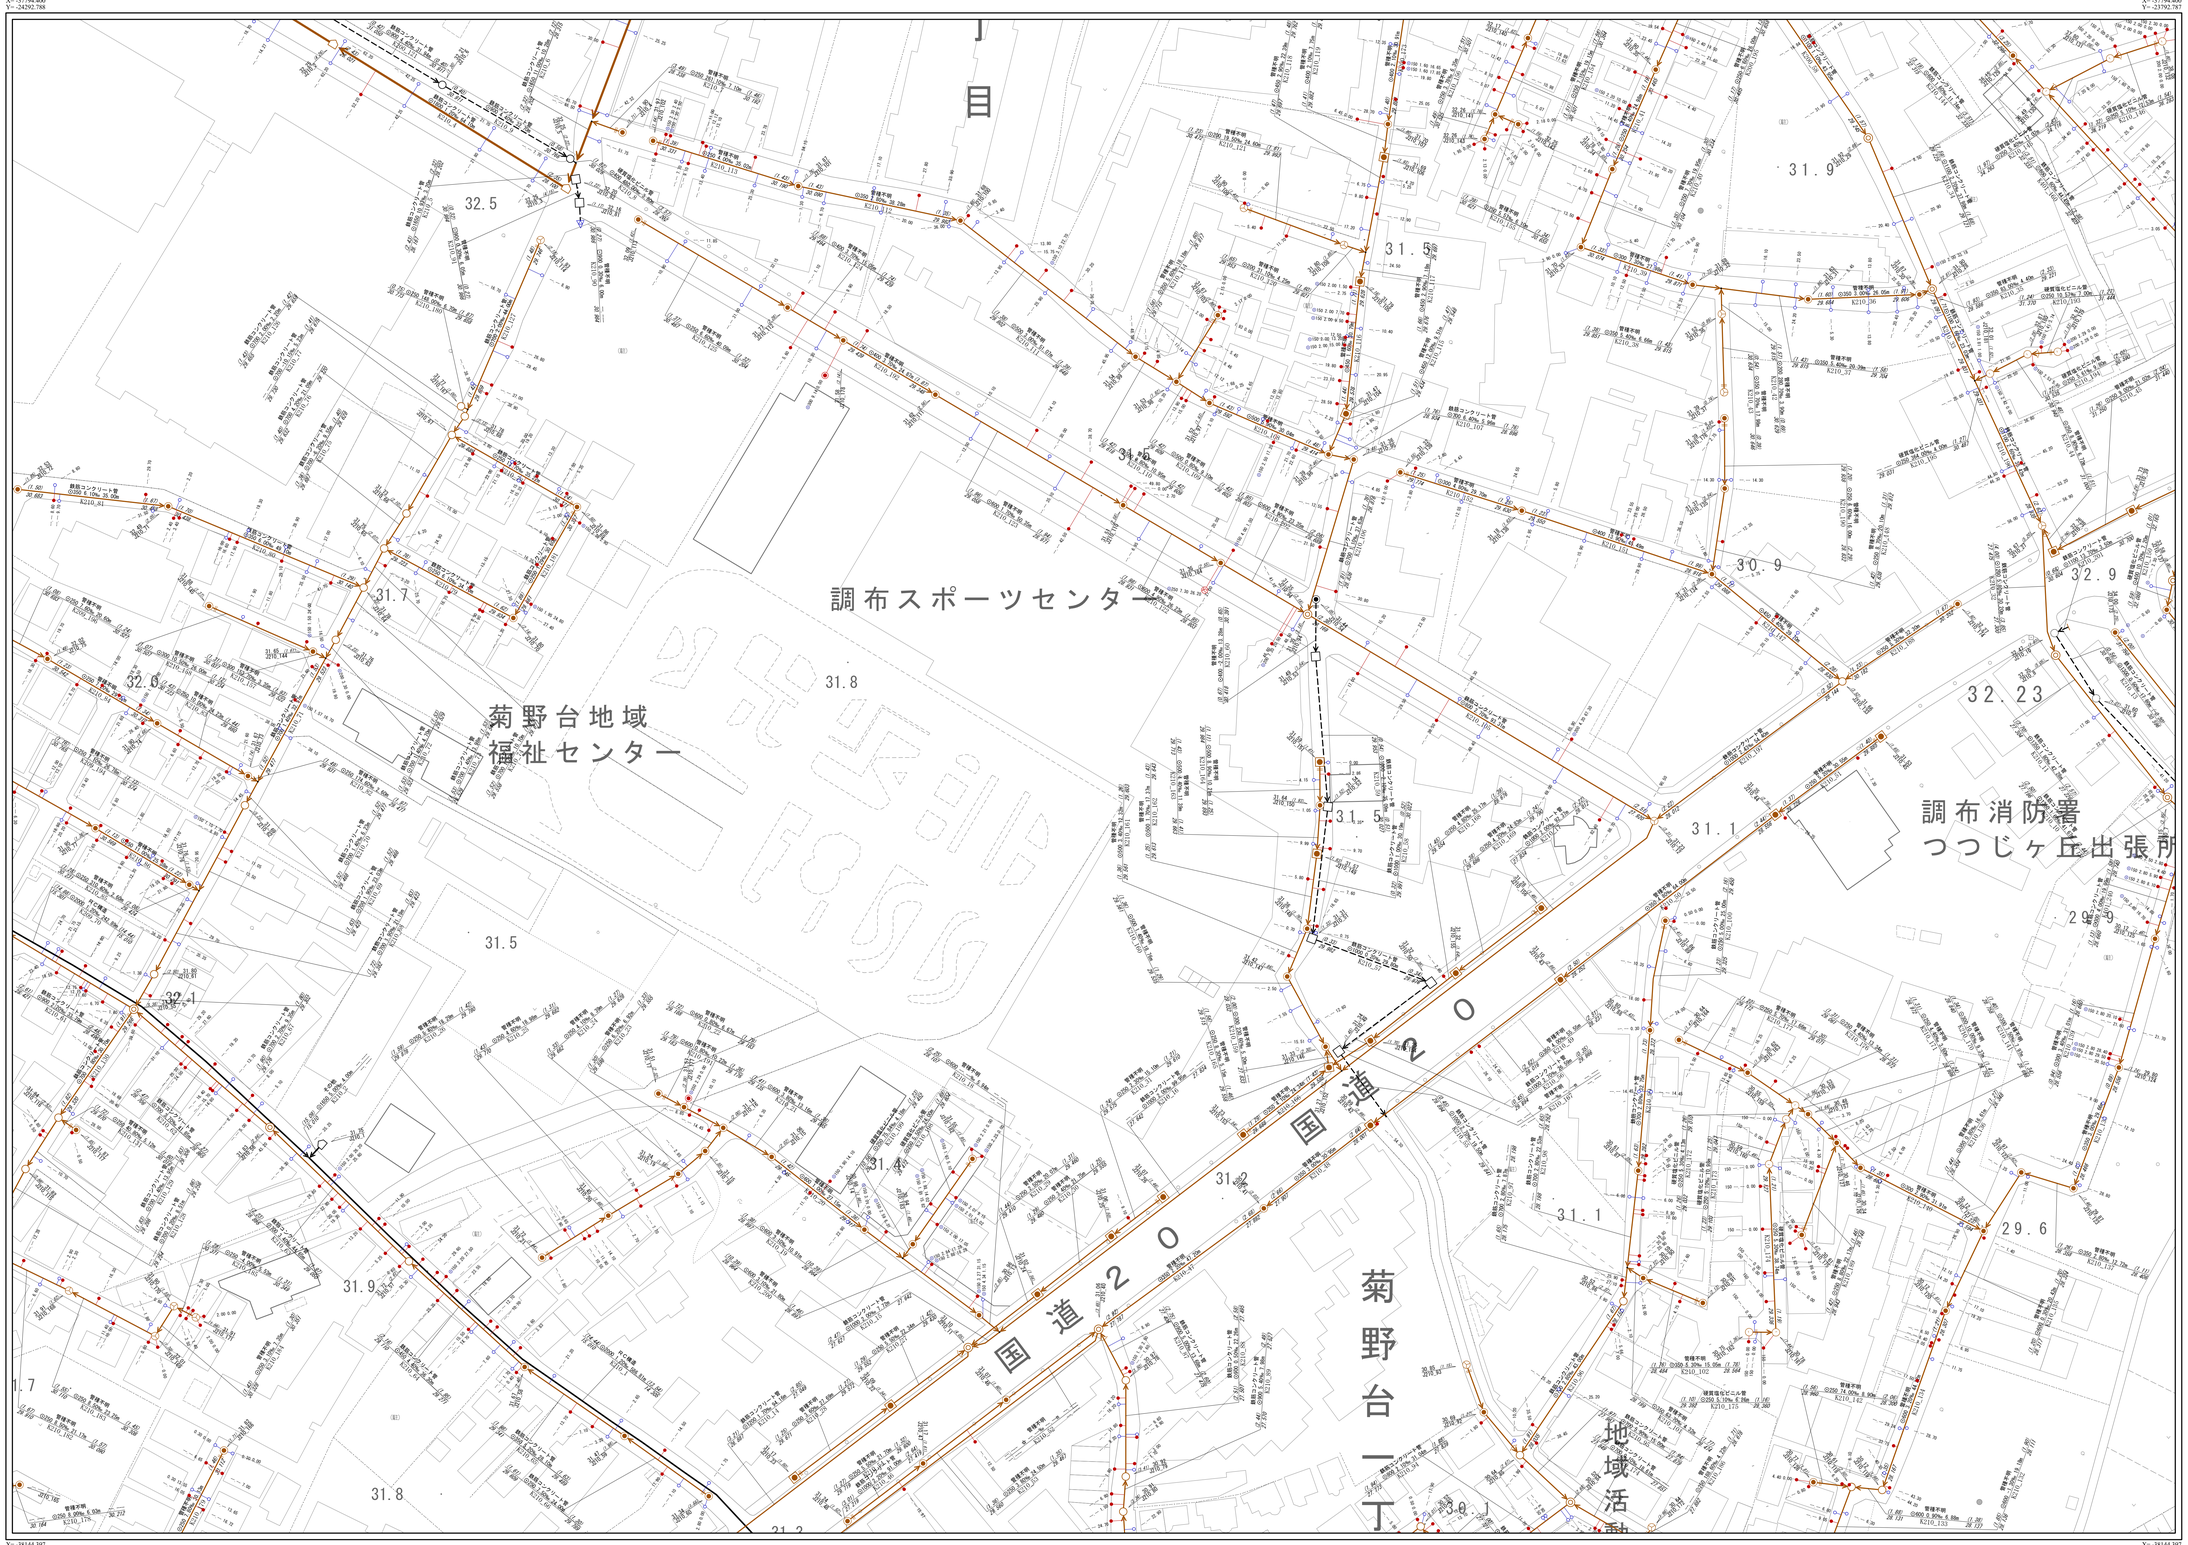

X=-38144.397
Y=-24292.788

X=-38144.397
Y=-23792.787

注意：下水道台帳図は、現地の状況とは整合しない場合があります。
本図面を設計・工事等に利用される場合は、下水道課との協議及び、
下水道管の状況を現地で確認されるようお願いします。
・この地図は、東京都縮尺1/2,500地形図を使用（承認番号：7都市基交測第218号）
して作成したものである。無断複製を禁ずる。
・この地図の著作権は、東京都及び株式会社ミッドマップ東京に帰属する。

1/500

0m 25m 50m 75m 100m

調布市環境部下水道課
令和8年4月

210

199	200	391
209	210	401
219	220	411

N

凡例	
線種	種別
—・—・—・—	区市・東京都の区界

施設分類	表示色
合流施設	茶色
汚水施設	赤色
雨水施設	青色
管理外施設	黒色

記号	種別
	幹線管渠
	枝線管渠
（破線）	圧送管
（点線）	伏越管
	光ファイバー埋設管渠（二重線）
0	0号人孔
1	1号人孔
2	2号人孔
3	3号人孔
	4号人孔
	5号人孔
	6号人孔
50	小型人孔（記号内の数値は内径を示す）
	特1号人孔
	特殊人孔
	分水人孔
	伏越人孔
	人孔種別不明
	吐き口
	変化点
	副管取付
	起点記号
	汚水公共桝
	雨水公共桝

<人孔属性>

（人孔深） 地盤高T.P
施設番号（人孔）

<管渠属性>

（上流（土被り）） 管種 （下流（土被り））
上流管底高 管径 勾配 区間距離 施設番号（管渠） 下流管底高

○ 円形管 ○○ 横二条管
□ 矩形渠 ◎ インバート構造
U 形渠 ☆ 不明

<取付管属性>

管径 取付管延長 上流人孔中心からの通加距離