調布市公共下水道台帳施設平面図

X=-38144.389
Y=-24792.782

X=-38144.389
Y=-24292.787

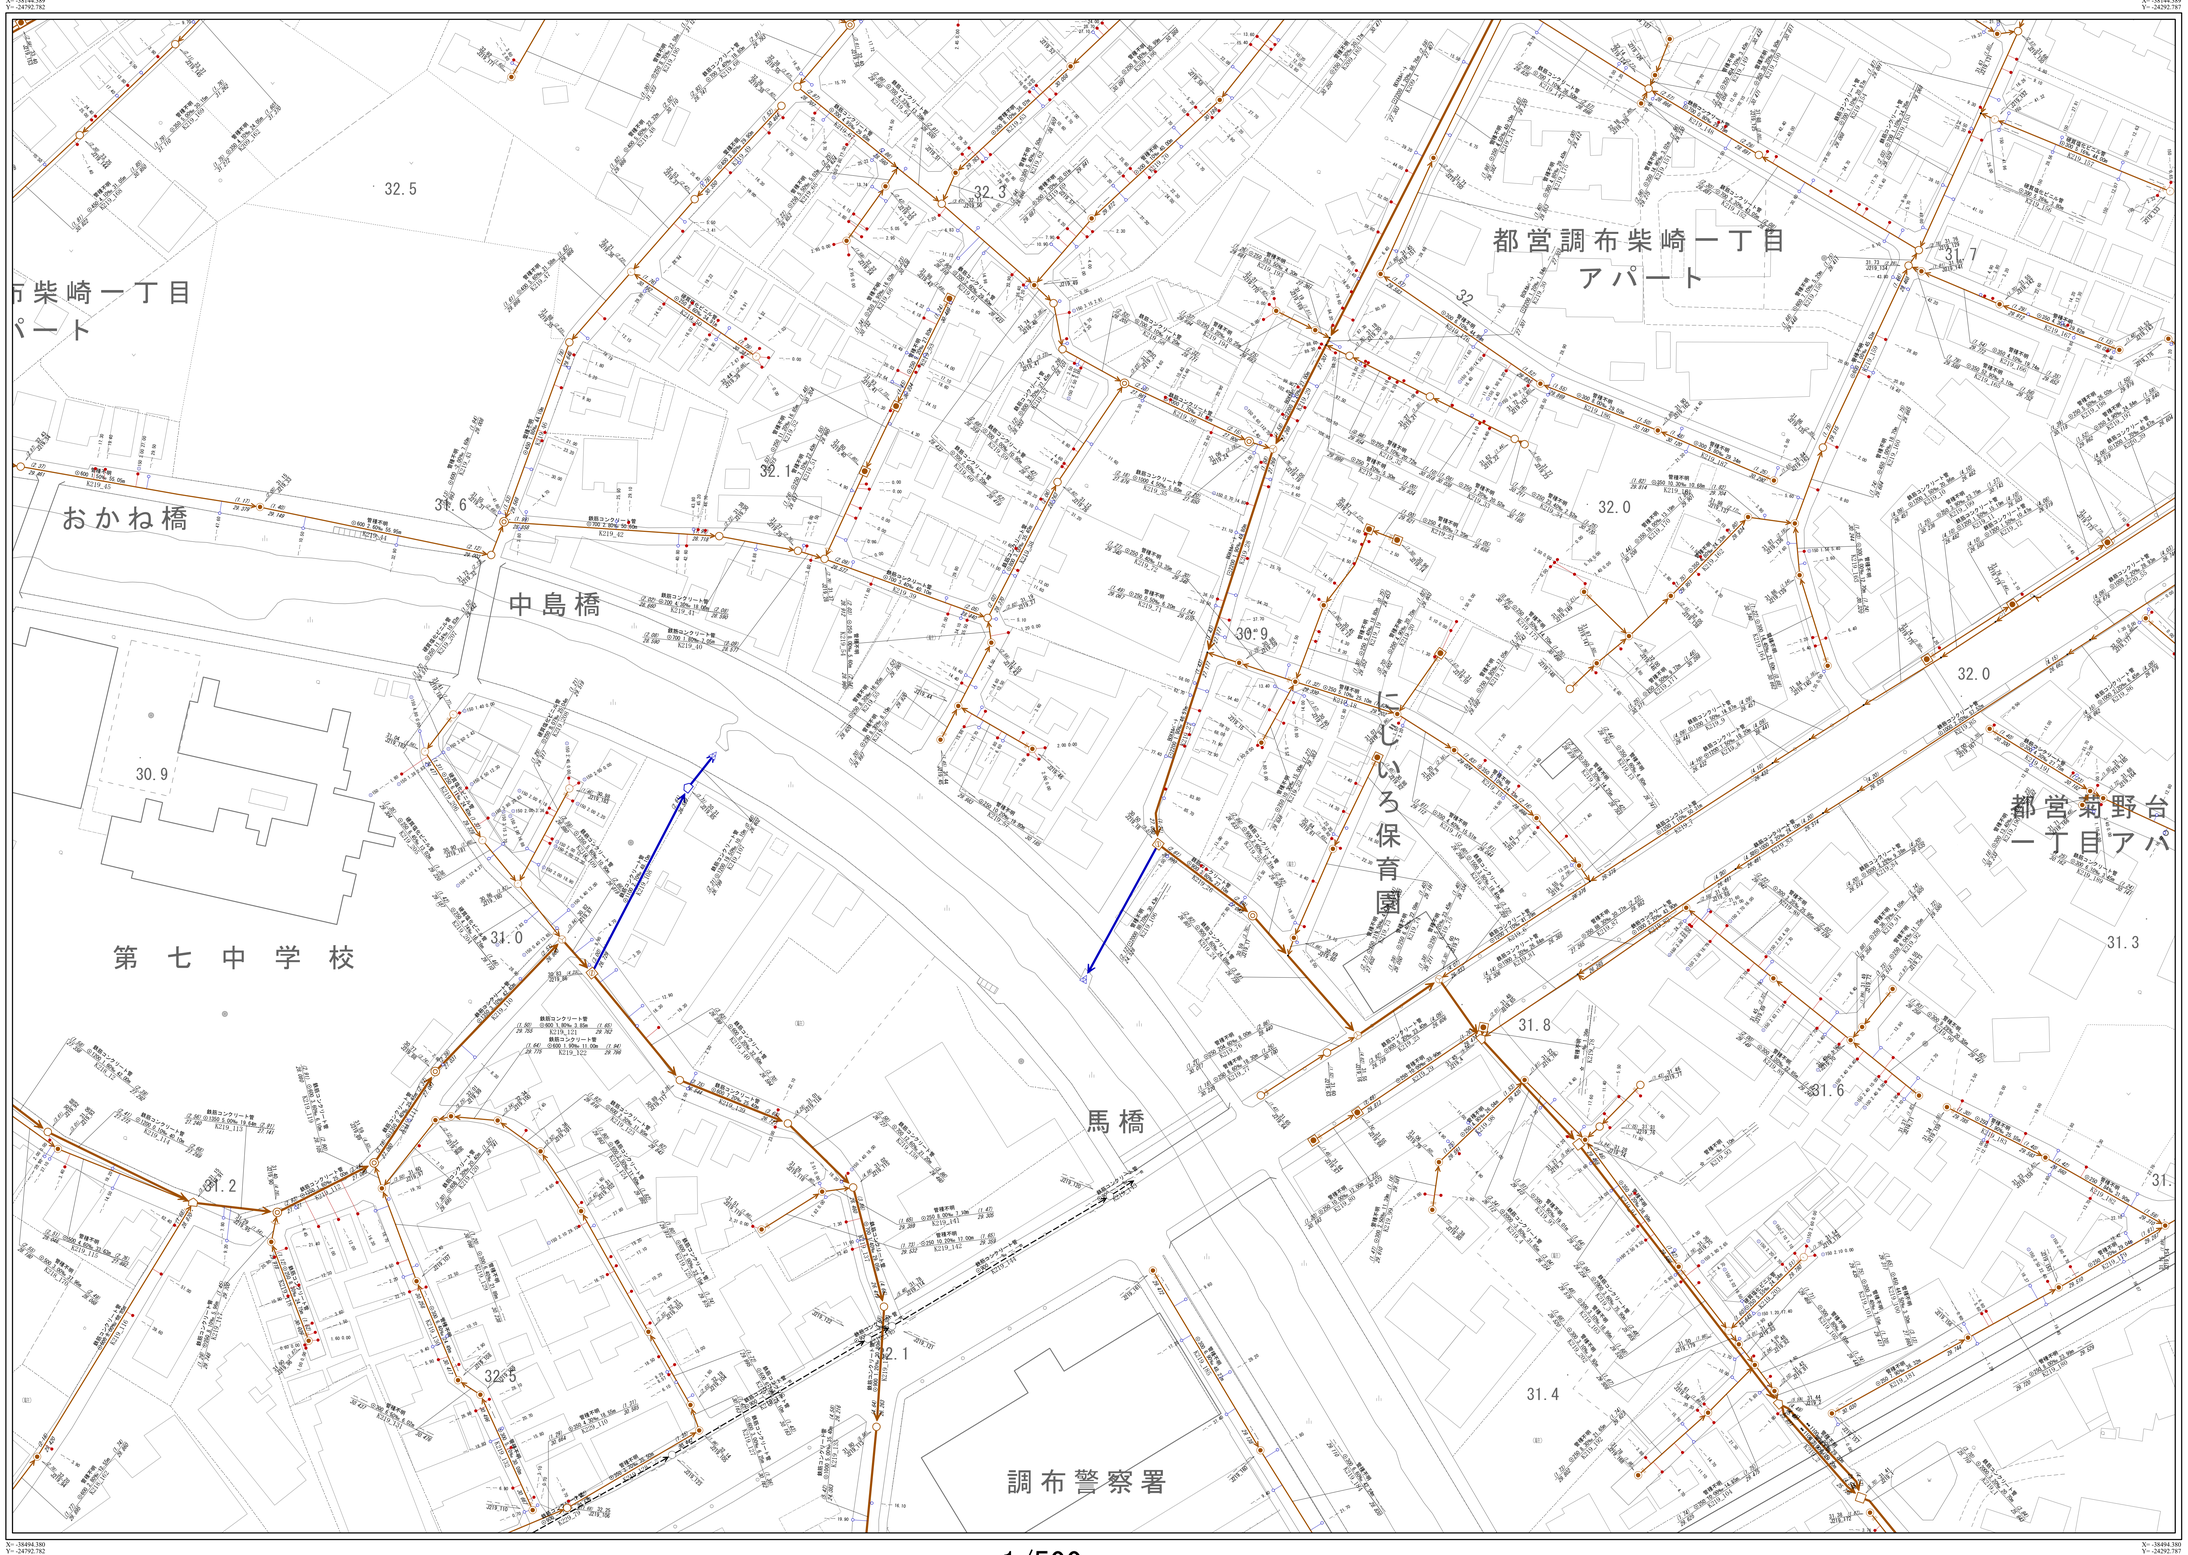

X=-38494.380
Y=-24792.782

X=-38494.380
Y=-24292.787

1/500

0m 25m 50m 75m 100m

注意:下水道台帳図は、現地の状況とは整合しない場合があります。
本図面を設計・工事等に利用される場合は、下水道課との協議及び、
下水道管の状況を現地で確認されるようお願いします。
「この地図は、東京都知事の承認を受けて、東京都縮尺2,500分の1地形図を
利用して作成したものである。(承認番号)5都市基交著第22号」

調布市環境部下水道課
令和5年10月

219

208	209	210
218	219	220
228	229	230

N

凡例	
線種	種別
―・―・―	区市・東京都の区界

施設分類	表示色
合流施設	茶色
汚水施設	赤色
雨水施設	青色
管理外施設	黒色

記号	種別
	幹線管渠
	枝線管渠
(破線)	圧送管
(点線)	伏越管
	光ファイバー埋設管渠(二重線)
0	0号人孔
1	1号人孔
2	2号人孔
3	3号人孔
	4号人孔
	5号人孔
	6号人孔
小	小型人孔 (記号内の数値は内径を示す)
	特1号人孔
	特殊人孔
	分水人孔
	伏越人孔
	人孔種別不明
	吐きロ
	変化点
	副管取付
	起点記号
	汚水公共桝
	雨水公共桝

<人孔属性>

(人孔蓋) 地盤高T.P
施設番号(人孔)

<管渠属性>

(上流 土被り) 上流管底高 | 管種 管径 勾配 区間距離 施設番号(管渠) | (下流 土被り) 下流管底高

○ 円形管 ○○ 横二条管
□ 楕形渠 ○ インバート構造
∪ U形渠 ☆ 不明

<取付管属性>

管径 取付管延長 上流人孔中心からの追加距離