



縮尺 1 : 200

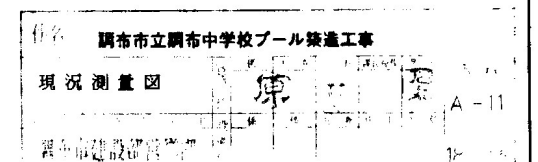

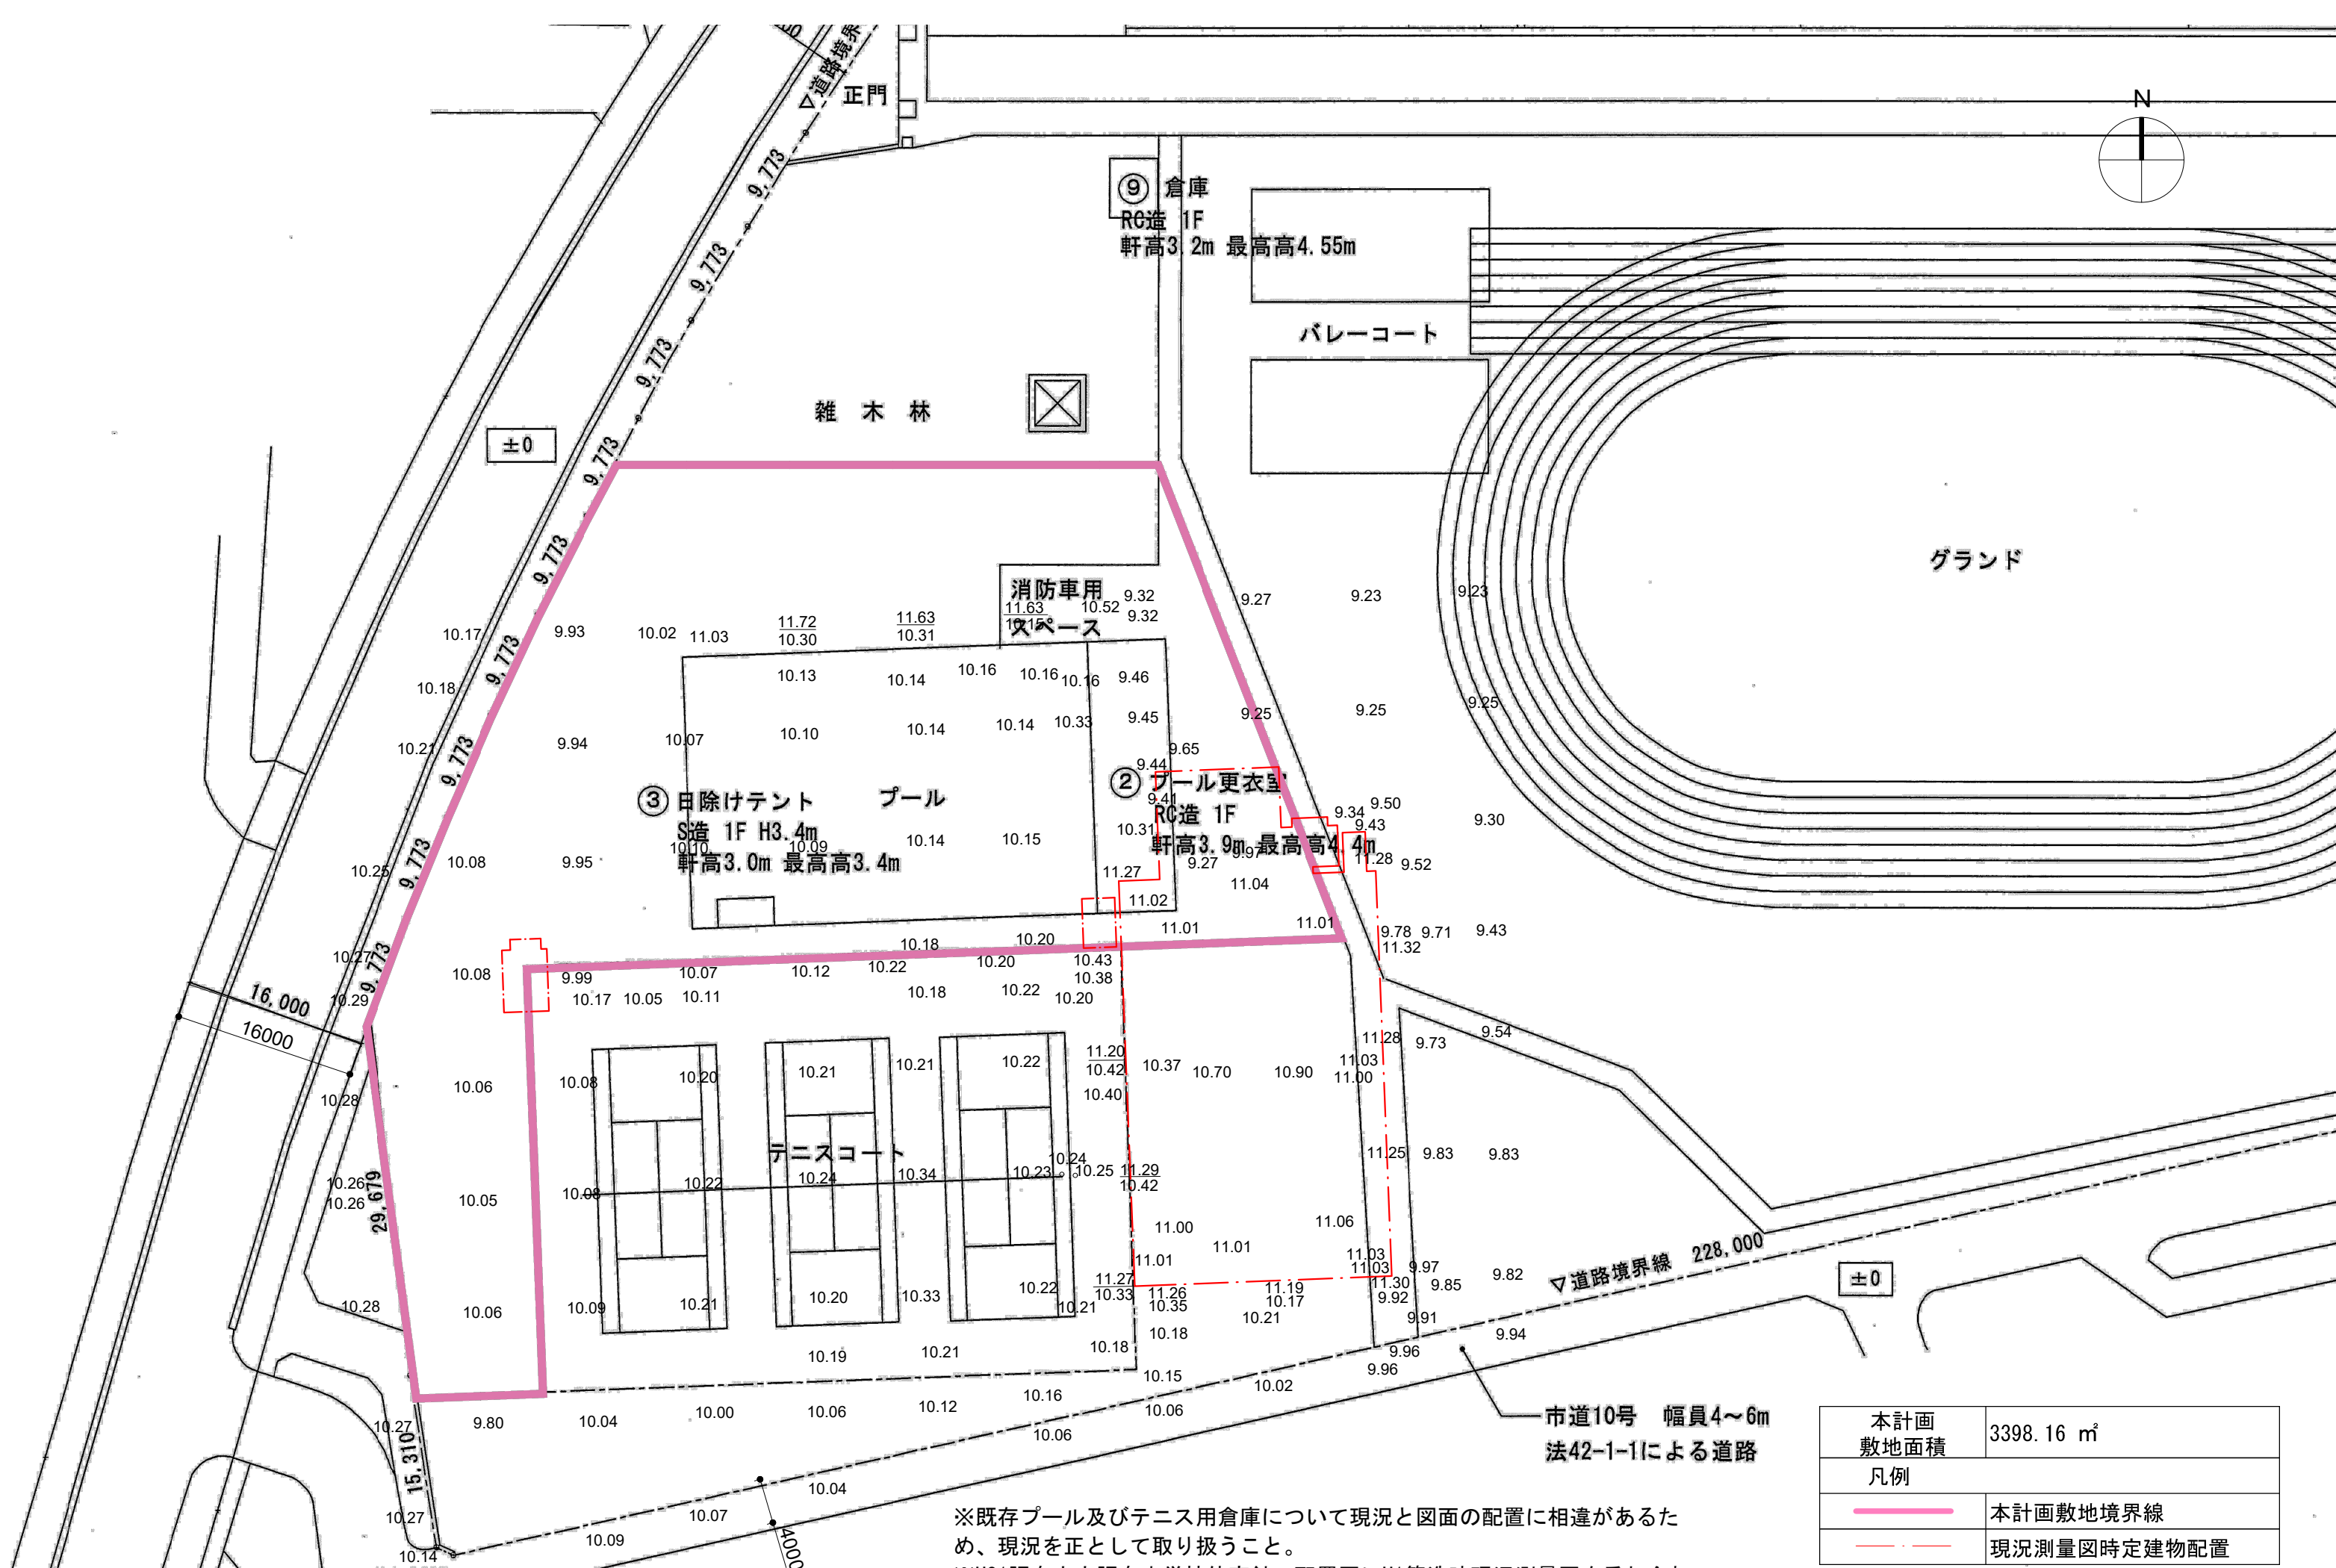

※既存プール及びテニス用倉庫について現況と図面の配置に相違があるため、現況を正として取り扱うこと。
※H21調布市立調布中学校体育館の配置図にH1築造時現況測量図を重ね合わせ、築造時現況測量図の地盤レベルを転記している。

本計画敷地面積	3398.16 m ²
凡例	
	本計画敷地境界線
	現況測量図時定建物配置