

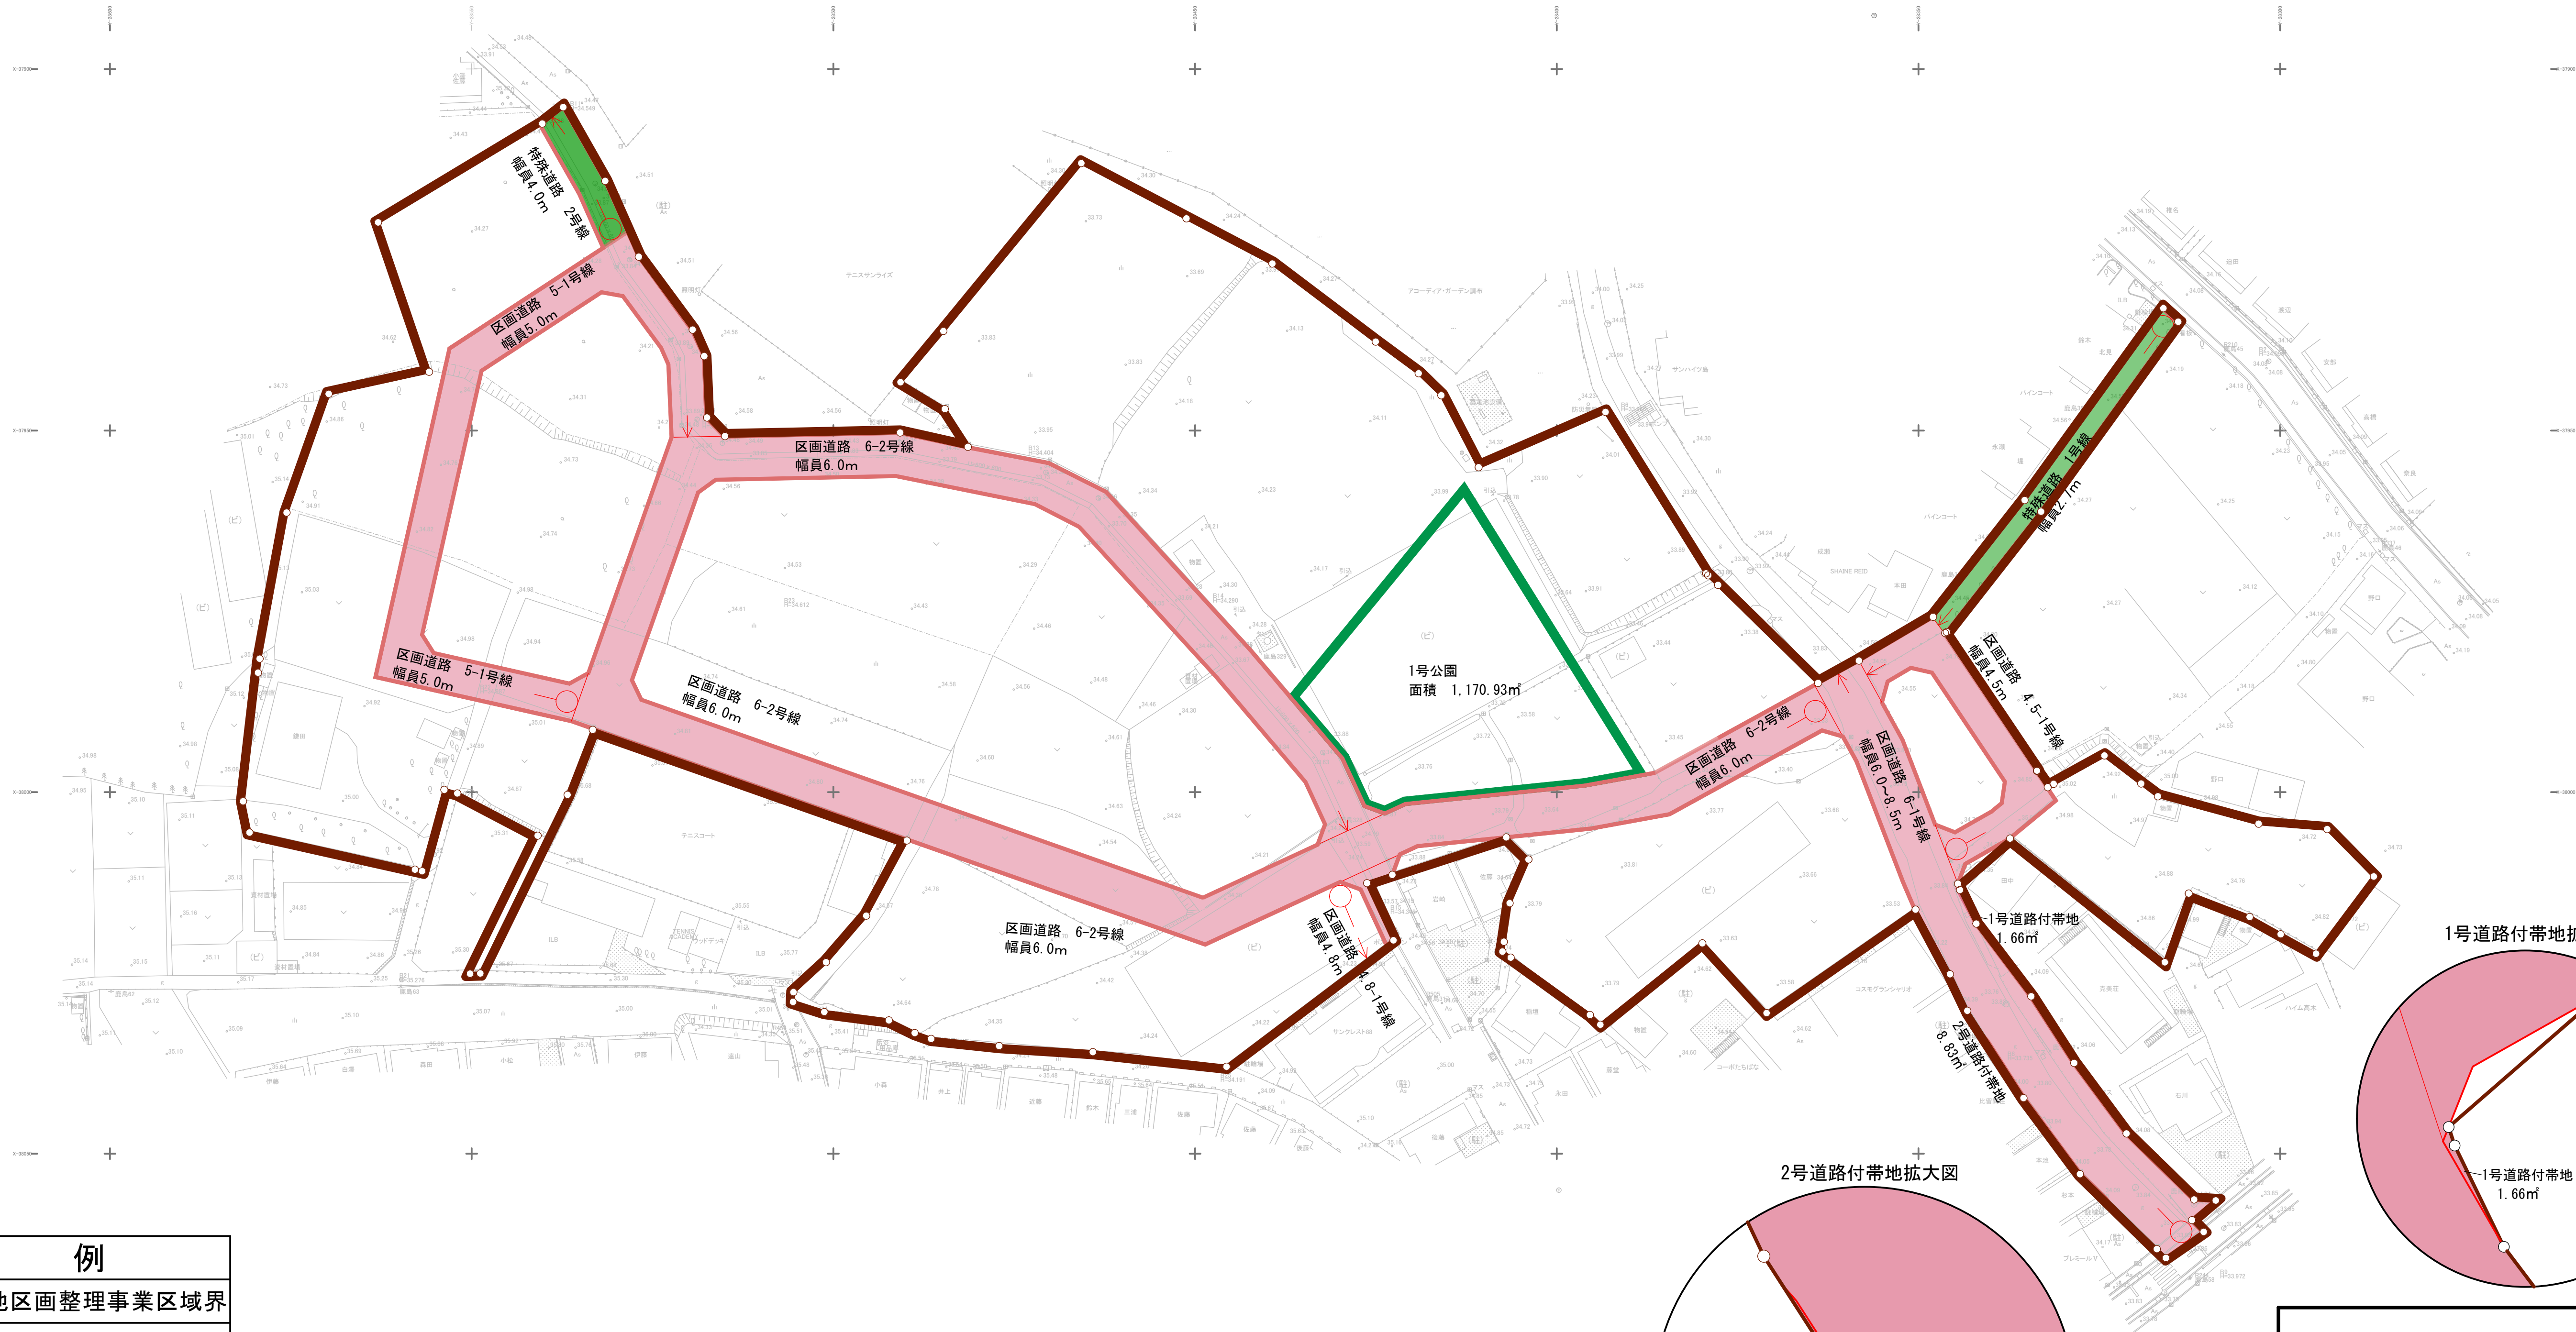
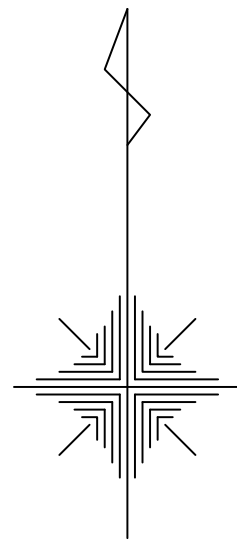
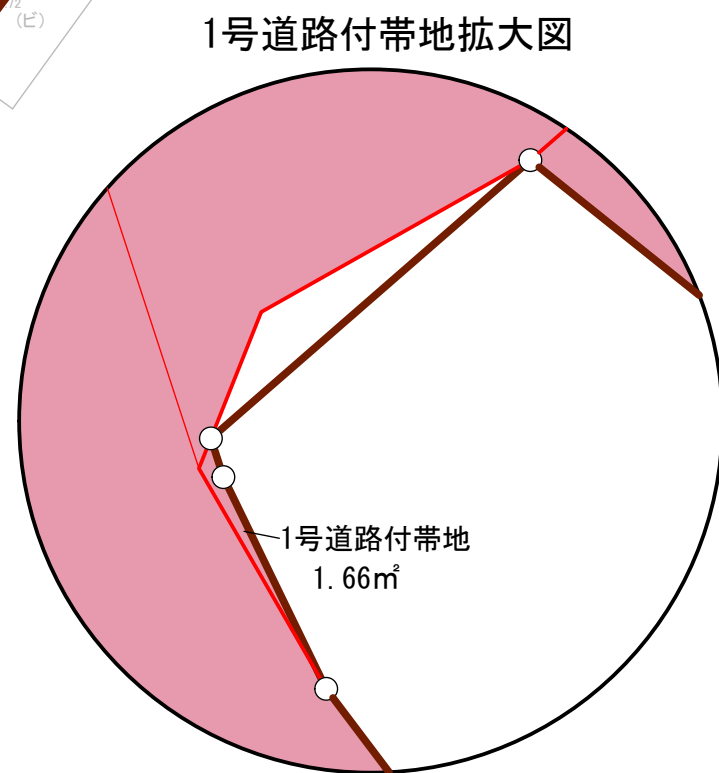


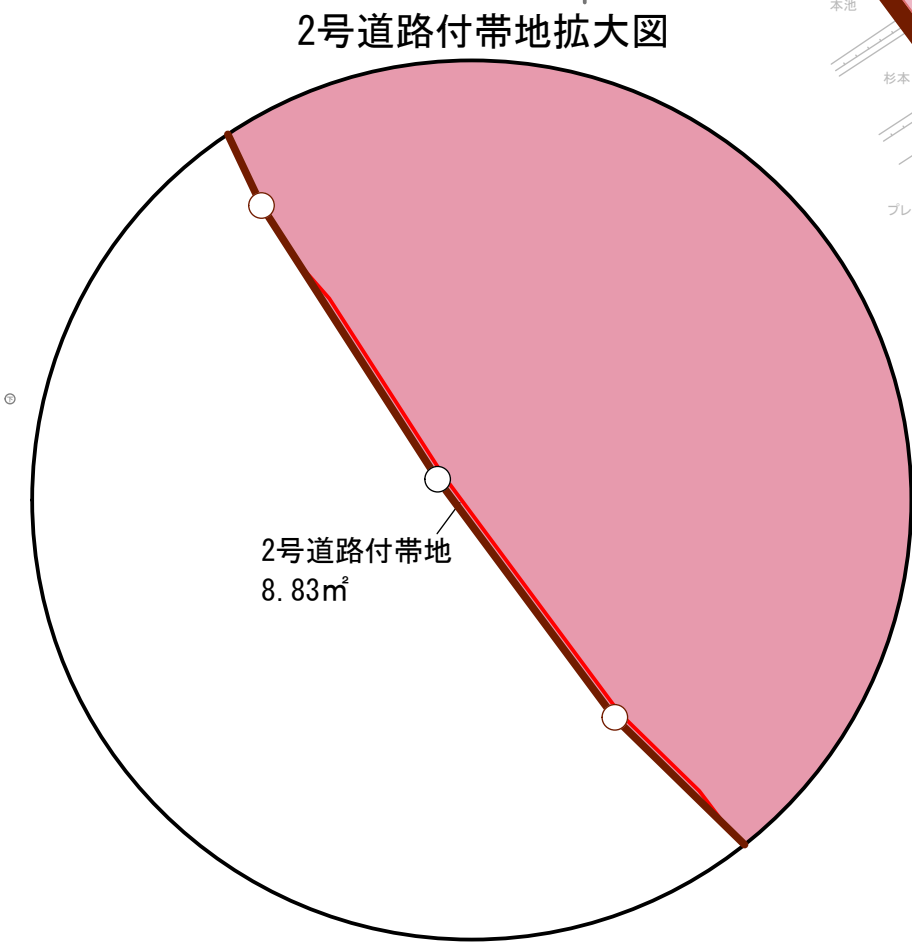

| 凡 例 |             |
|-----|-------------|
|     | 土地区画整理事業区域界 |
|     | 区 画 道 路     |
|     | 道 路 付 帯 地   |
|     | 特 殊 道 路     |
|     | 公 園         |

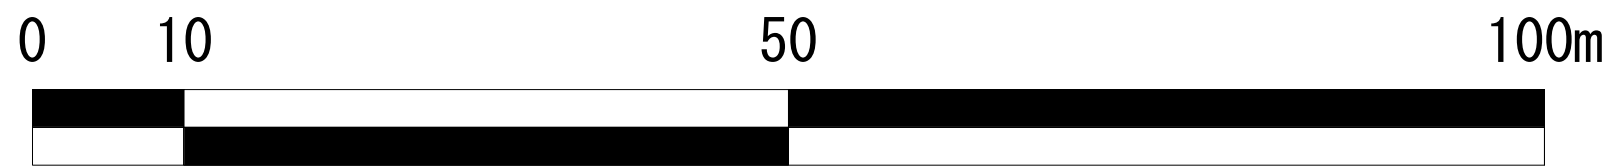

|       |                   |      |  |
|-------|-------------------|------|--|
|       |                   |      |  |
| 工事名称  | 調布市飛田給三丁目土地区画整理事業 |      |  |
| 図面名称  | 設計図               |      |  |
| 縮 尺   | [A1] 1: 500       | 図面番号 |  |
| 作成年月日 | 2026年4月17日        |      |  |
| 設 計 者 | 印                 |      |  |