

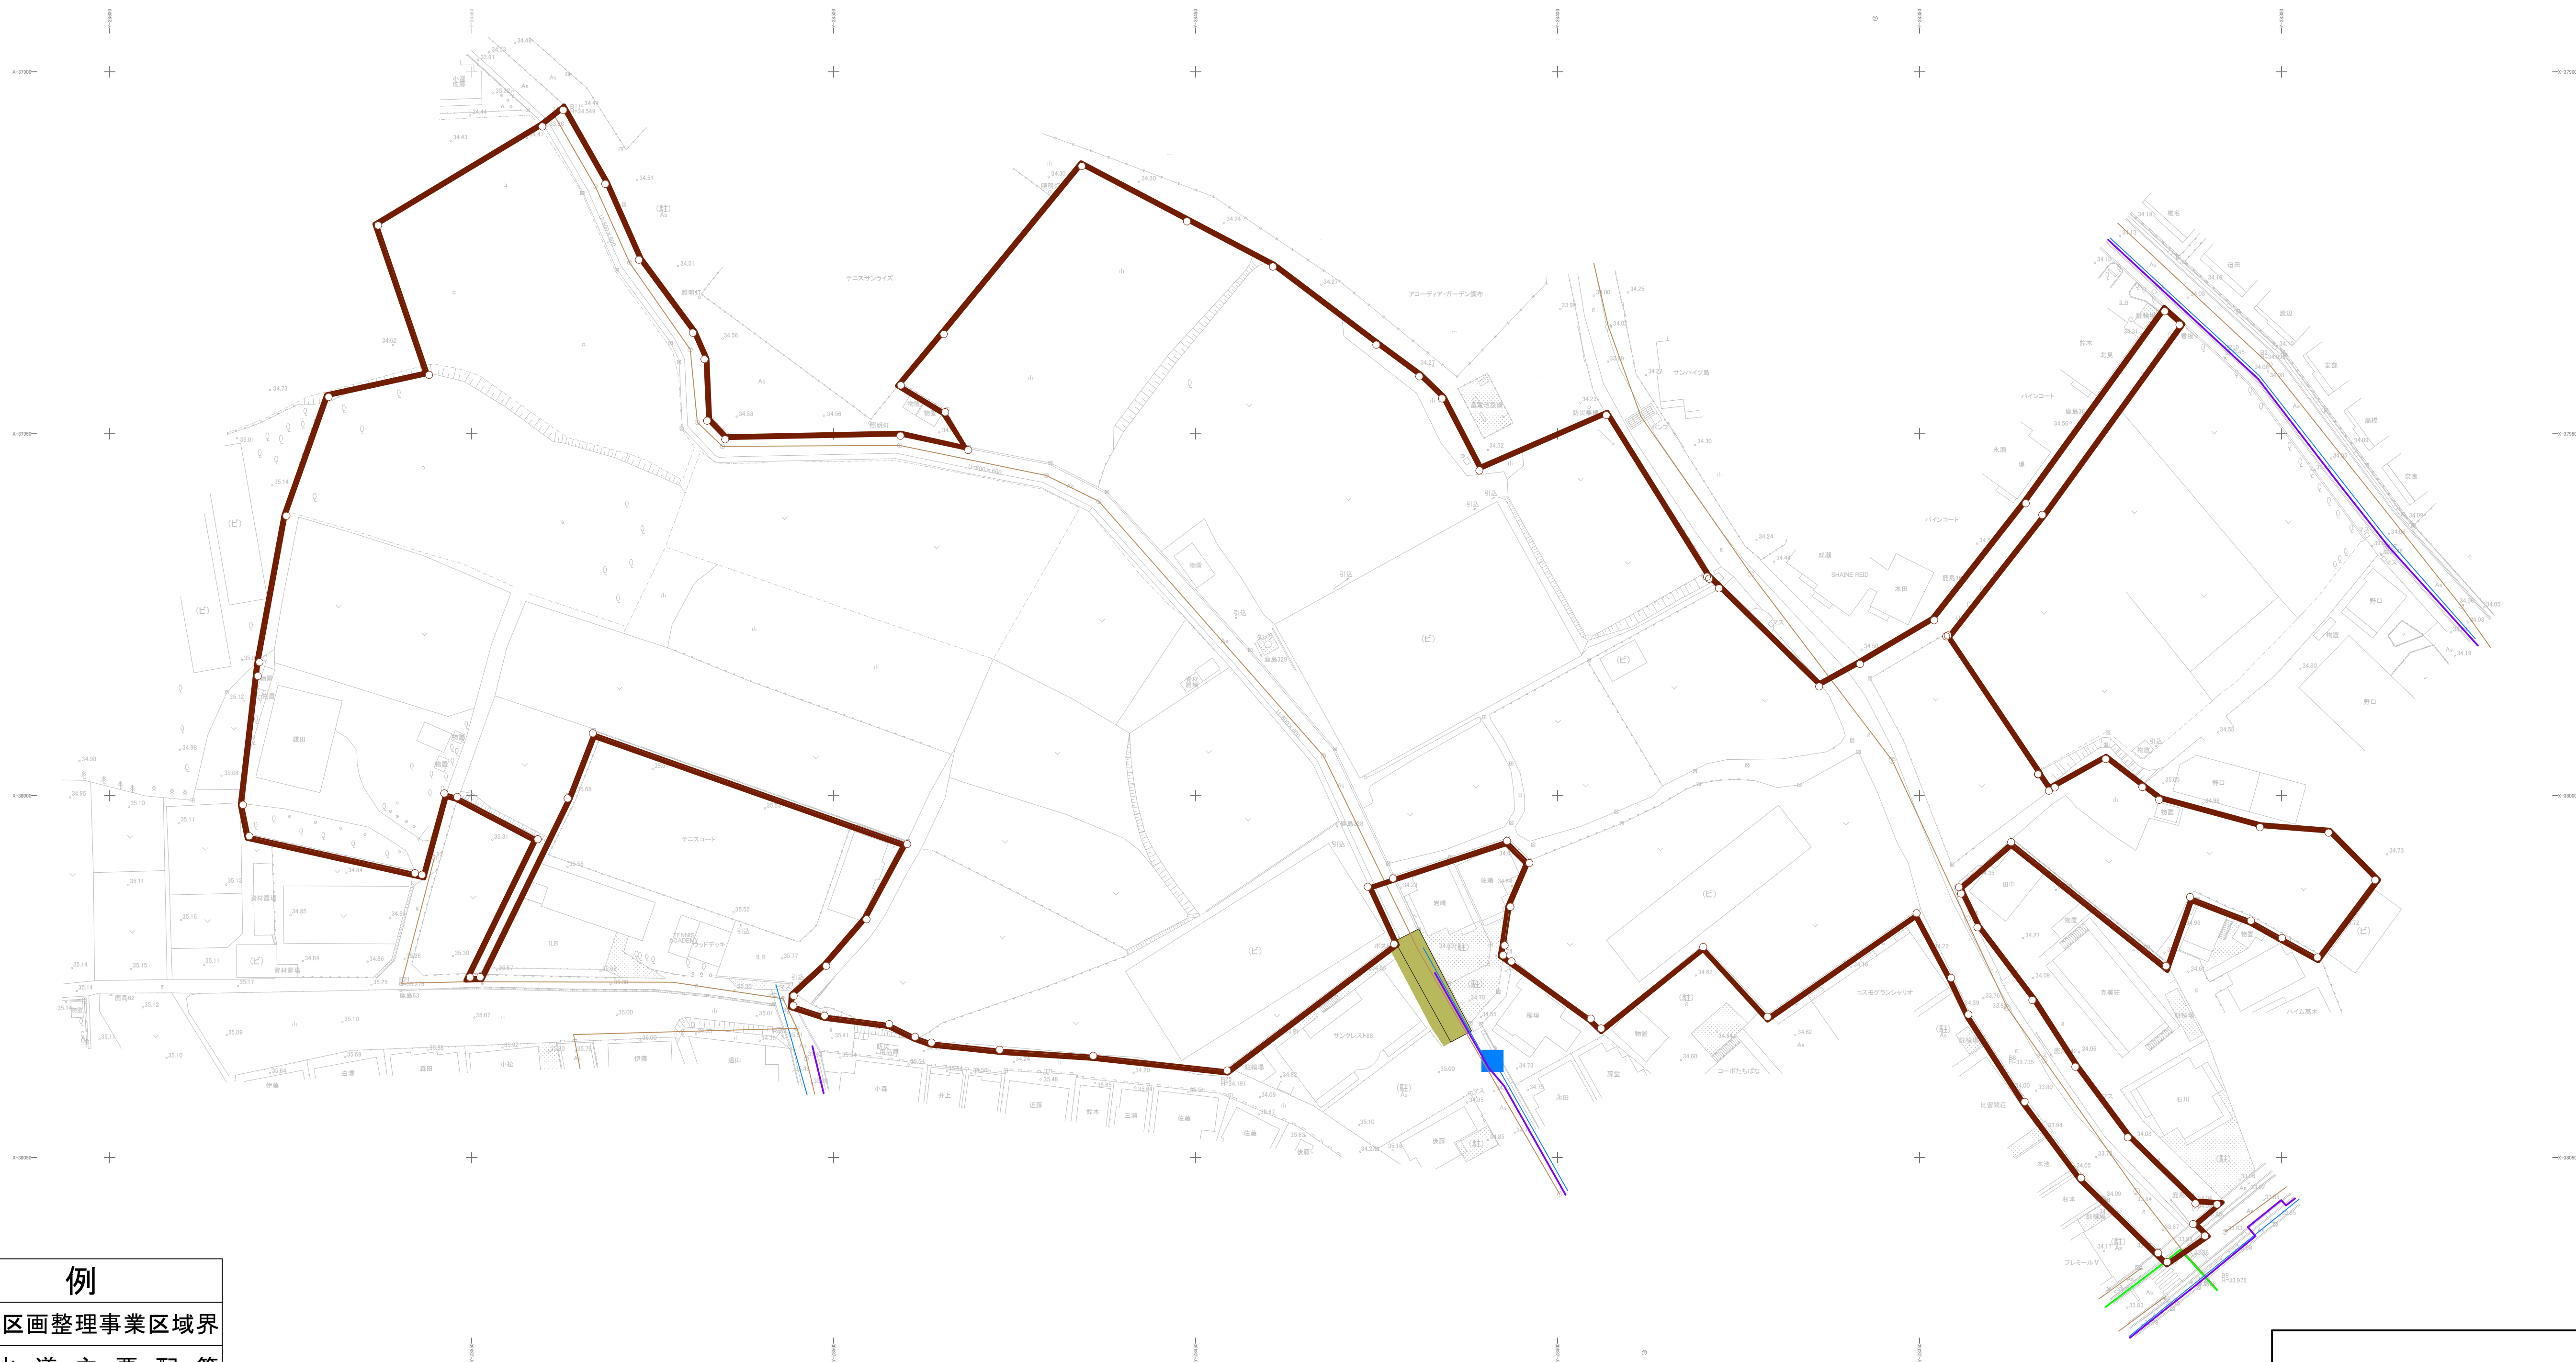


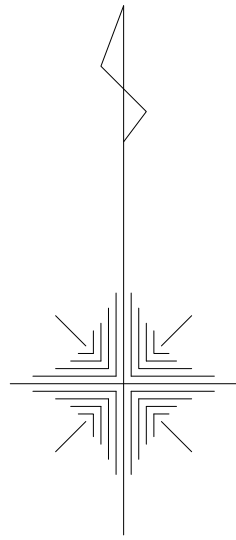

凡 例	
	土地区画整理事業区域界
	下 水 道 主 要 配 管
	上 水 道 主 要 配 管
	消 火 栓
	ガ ス 主 要 配 管
	通 信 主 要 配 管
	舗 装 道 路 (ア ス フ ァ ル ト)

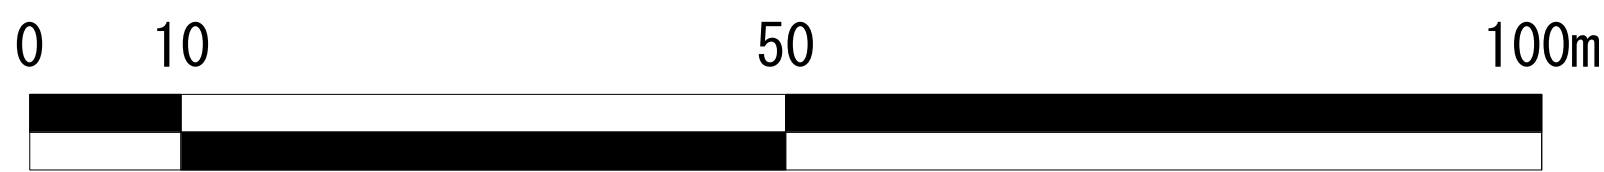

工事名称	調布市飛田給三丁目土地区画整理事業		
図面名称	現況図(口)		
縮 尺	[A1] 1: 500	図面番号	
作成年月日	2026年4月17日		
設 計 者	印		