調布市公共下水道台帳施設平面図

X= -35344.429
Y= -25792.742

X= -35344.429
Y= -25292.747

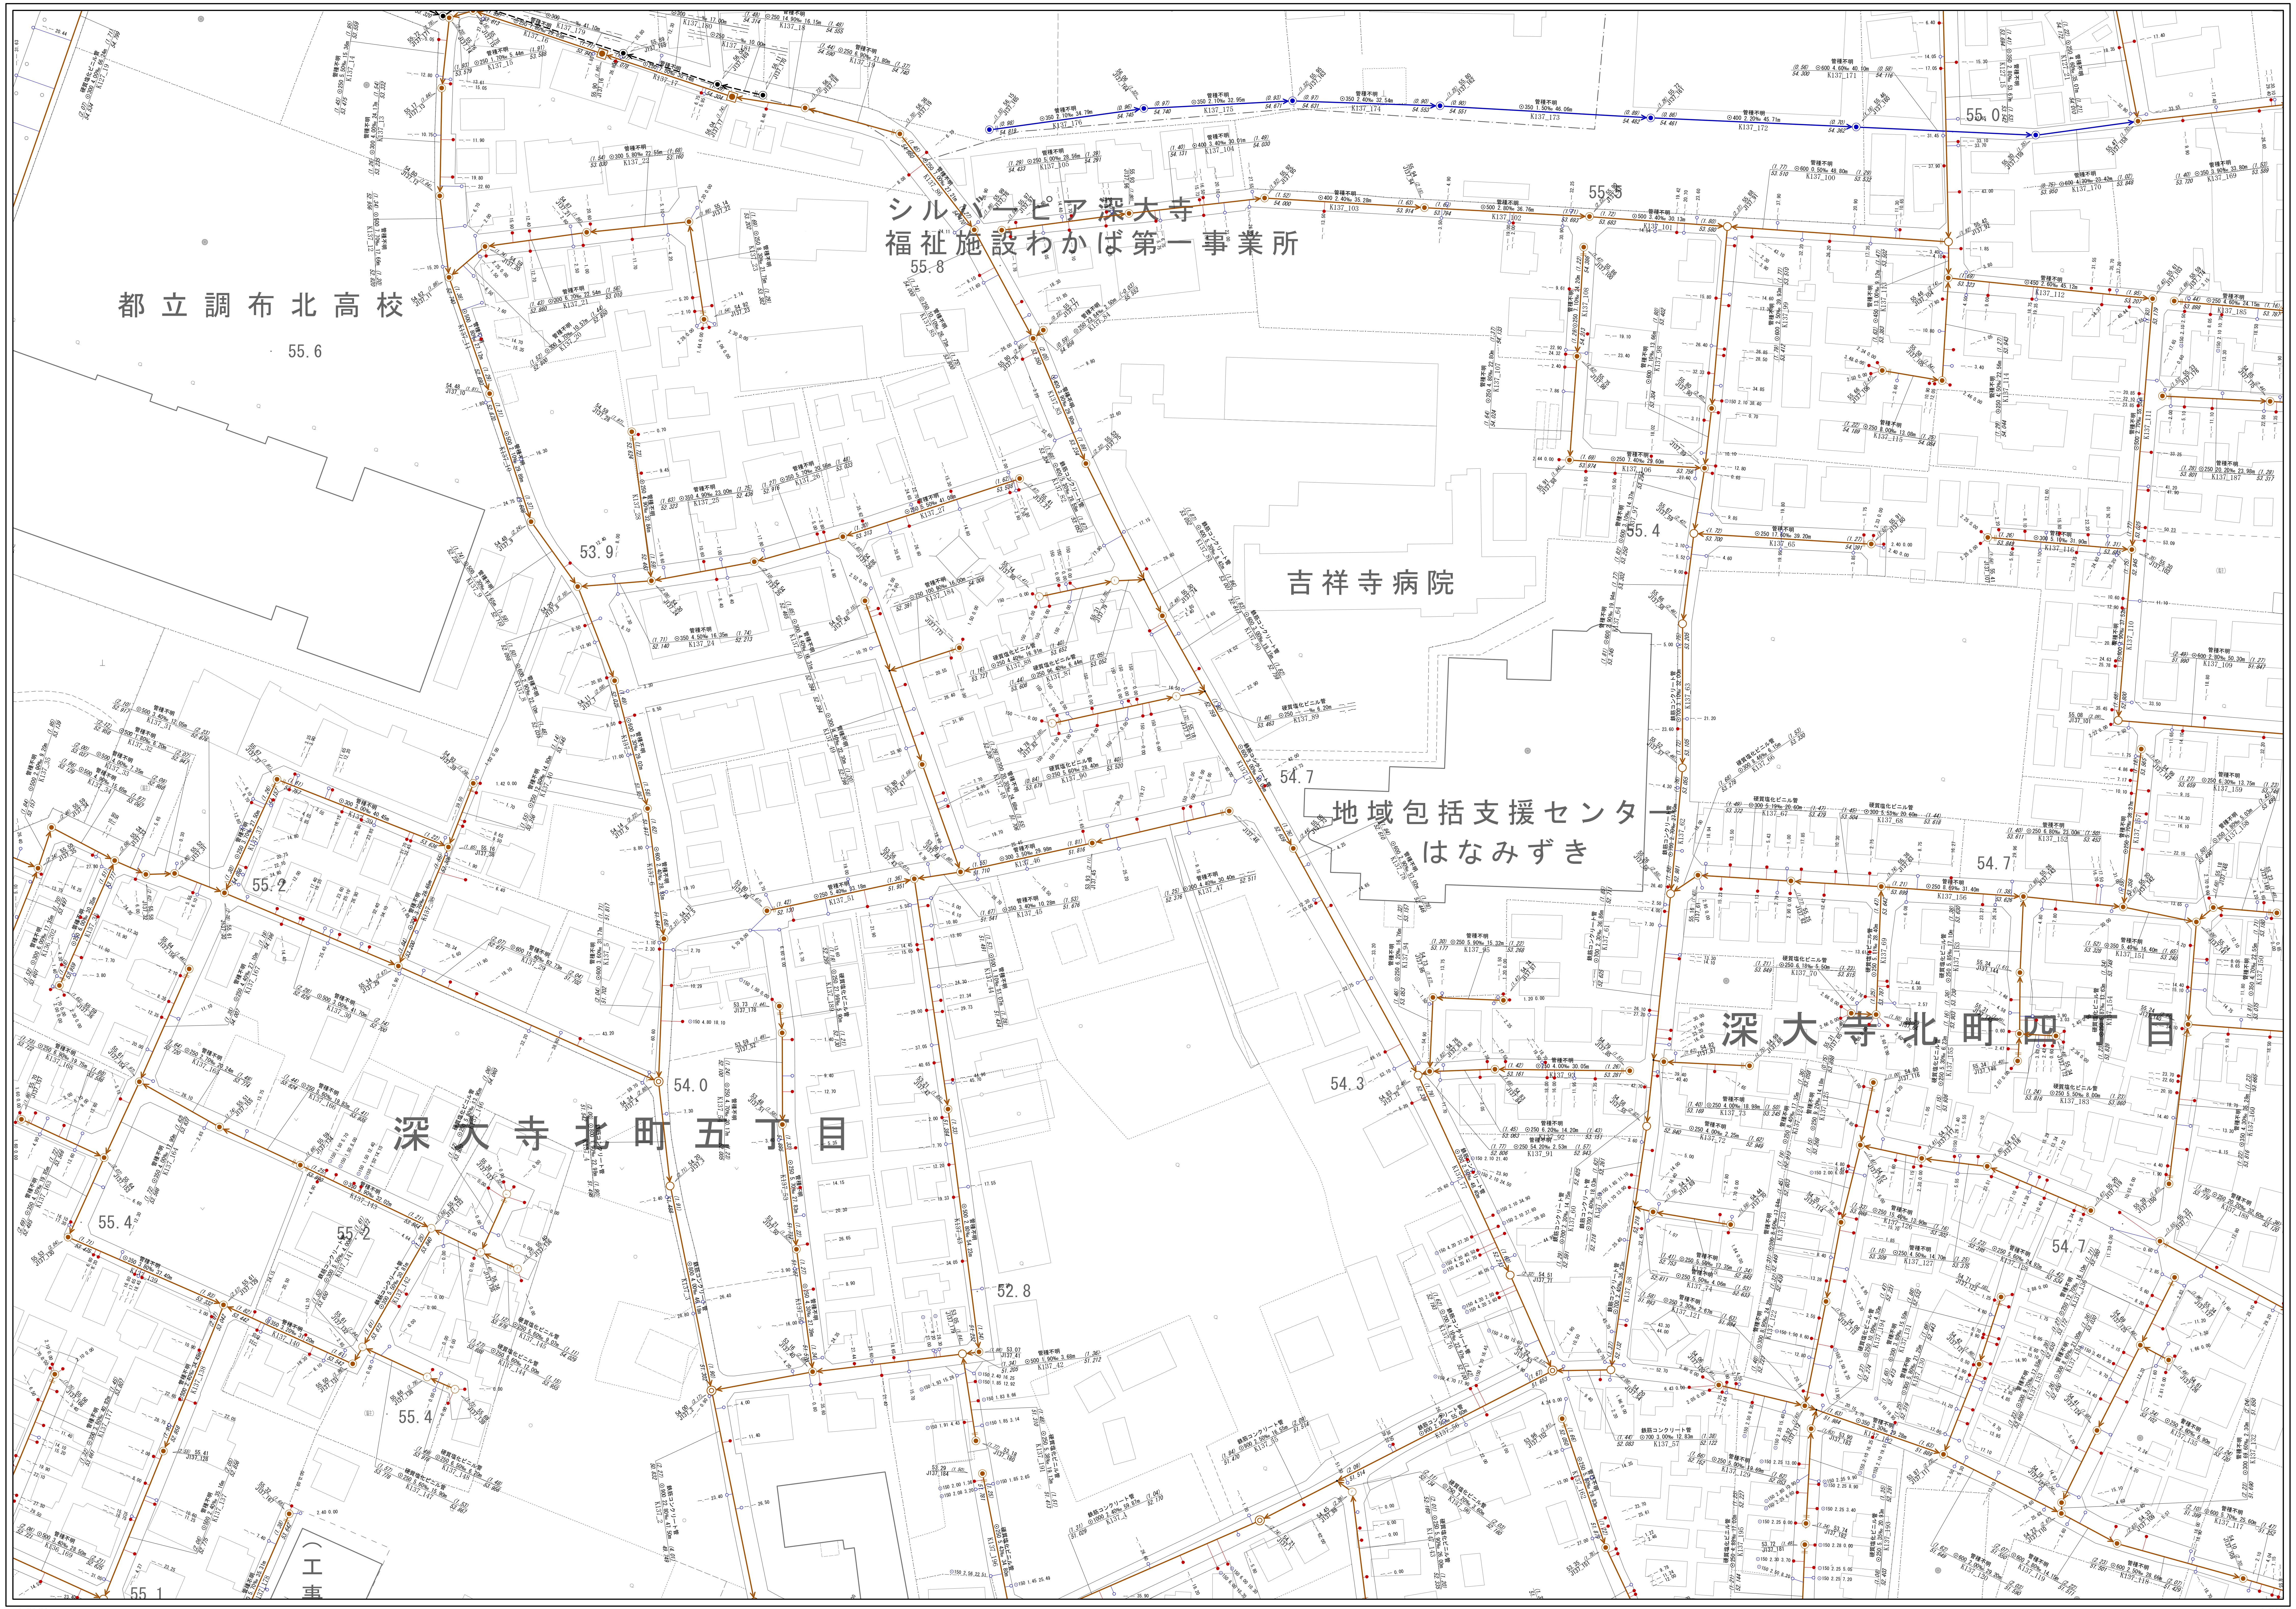
都立調布北高校
55.6
シルバーピア深大寺
福祉施設わかば第一事業所
55.8
55.0
55.5
53.9
吉祥寺病院
55.4
54.7
地域包括支援センター
はなみずき
54.7
55.2
深大寺北町四丁目
54.0
54.3
深大寺北町五丁目
55.4
55.2
52.8
54.7
55.4
55.1
（工事

X= -35694.434
Y= -25792.742

X= -35694.434
Y= -25292.747

137

126	127	128
136	137	138
146	147	148

N

凡　例

線　種	種　別
—··—··—··—	区市・東京都の区界

施設分類	表示色
合流施設	茶　色
汚水施設	赤　色
雨水施設	青　色
管理外施設	黒　色

記　号	種　別
⟶	幹線管渠
⟶	枝線管渠
- - - -→ （破　線）	圧送管
······→ （点　線）	伏越管
⟹	光ファイバー埋設管渠 （二重線）
⑺⑸	0号人孔
⦿ ①	1号人孔
○ ②	2号人孔
⊗ ③	3号人孔
◎	4号人孔
⧄	5号人孔
□	6号人孔
㉚ ㋙	小型人孔 （記号内の数値は内径を示す）
▣	特1号人孔
⌂	特殊人孔
⊘	分水人孔
⊠	伏越人孔
☮	人孔種別不明
△	吐き口
•	変化点
→⦿	副管取付
⦿⟶	起点記号
├●	汚水公共桝
├○	雨水公共桝

〈人孔属性〉

⦿ （人孔深）　地盤高T.P
施設番号（人孔）

〈管渠属性〉

（上流土被り）　管径　管種　勾配　区間距離　（下流土被り）
上流管底高　施設番号（管渠）　下流管底高

○ 円形管　∞ 横二条管
□ 矩形渠　◡ インバート構造
U U形渠　☆ 不明

〈取付管属性〉

├● 管径　取付管延長　上流人孔中心からの逓加距離

注意：下水道台帳図は、現地の状況とは整合しない場合があります。
本図面を設計・工事等に利用される場合は、下水道課との協議及び、
下水道管の状況を現地で確認されるようお願いします。
「この地図は、東京都知事の承認を受けて、東京都縮尺2,500分の1地形図を
利用して作成したものである。（承認番号）5都市基交著第22号」

1/500

0m　25m　50m　75m　100m

調布市環境部下水道課
令和6年4月