調布市公共下水道台帳施設平面図

414

403	404	
413	414	415
423	424	425

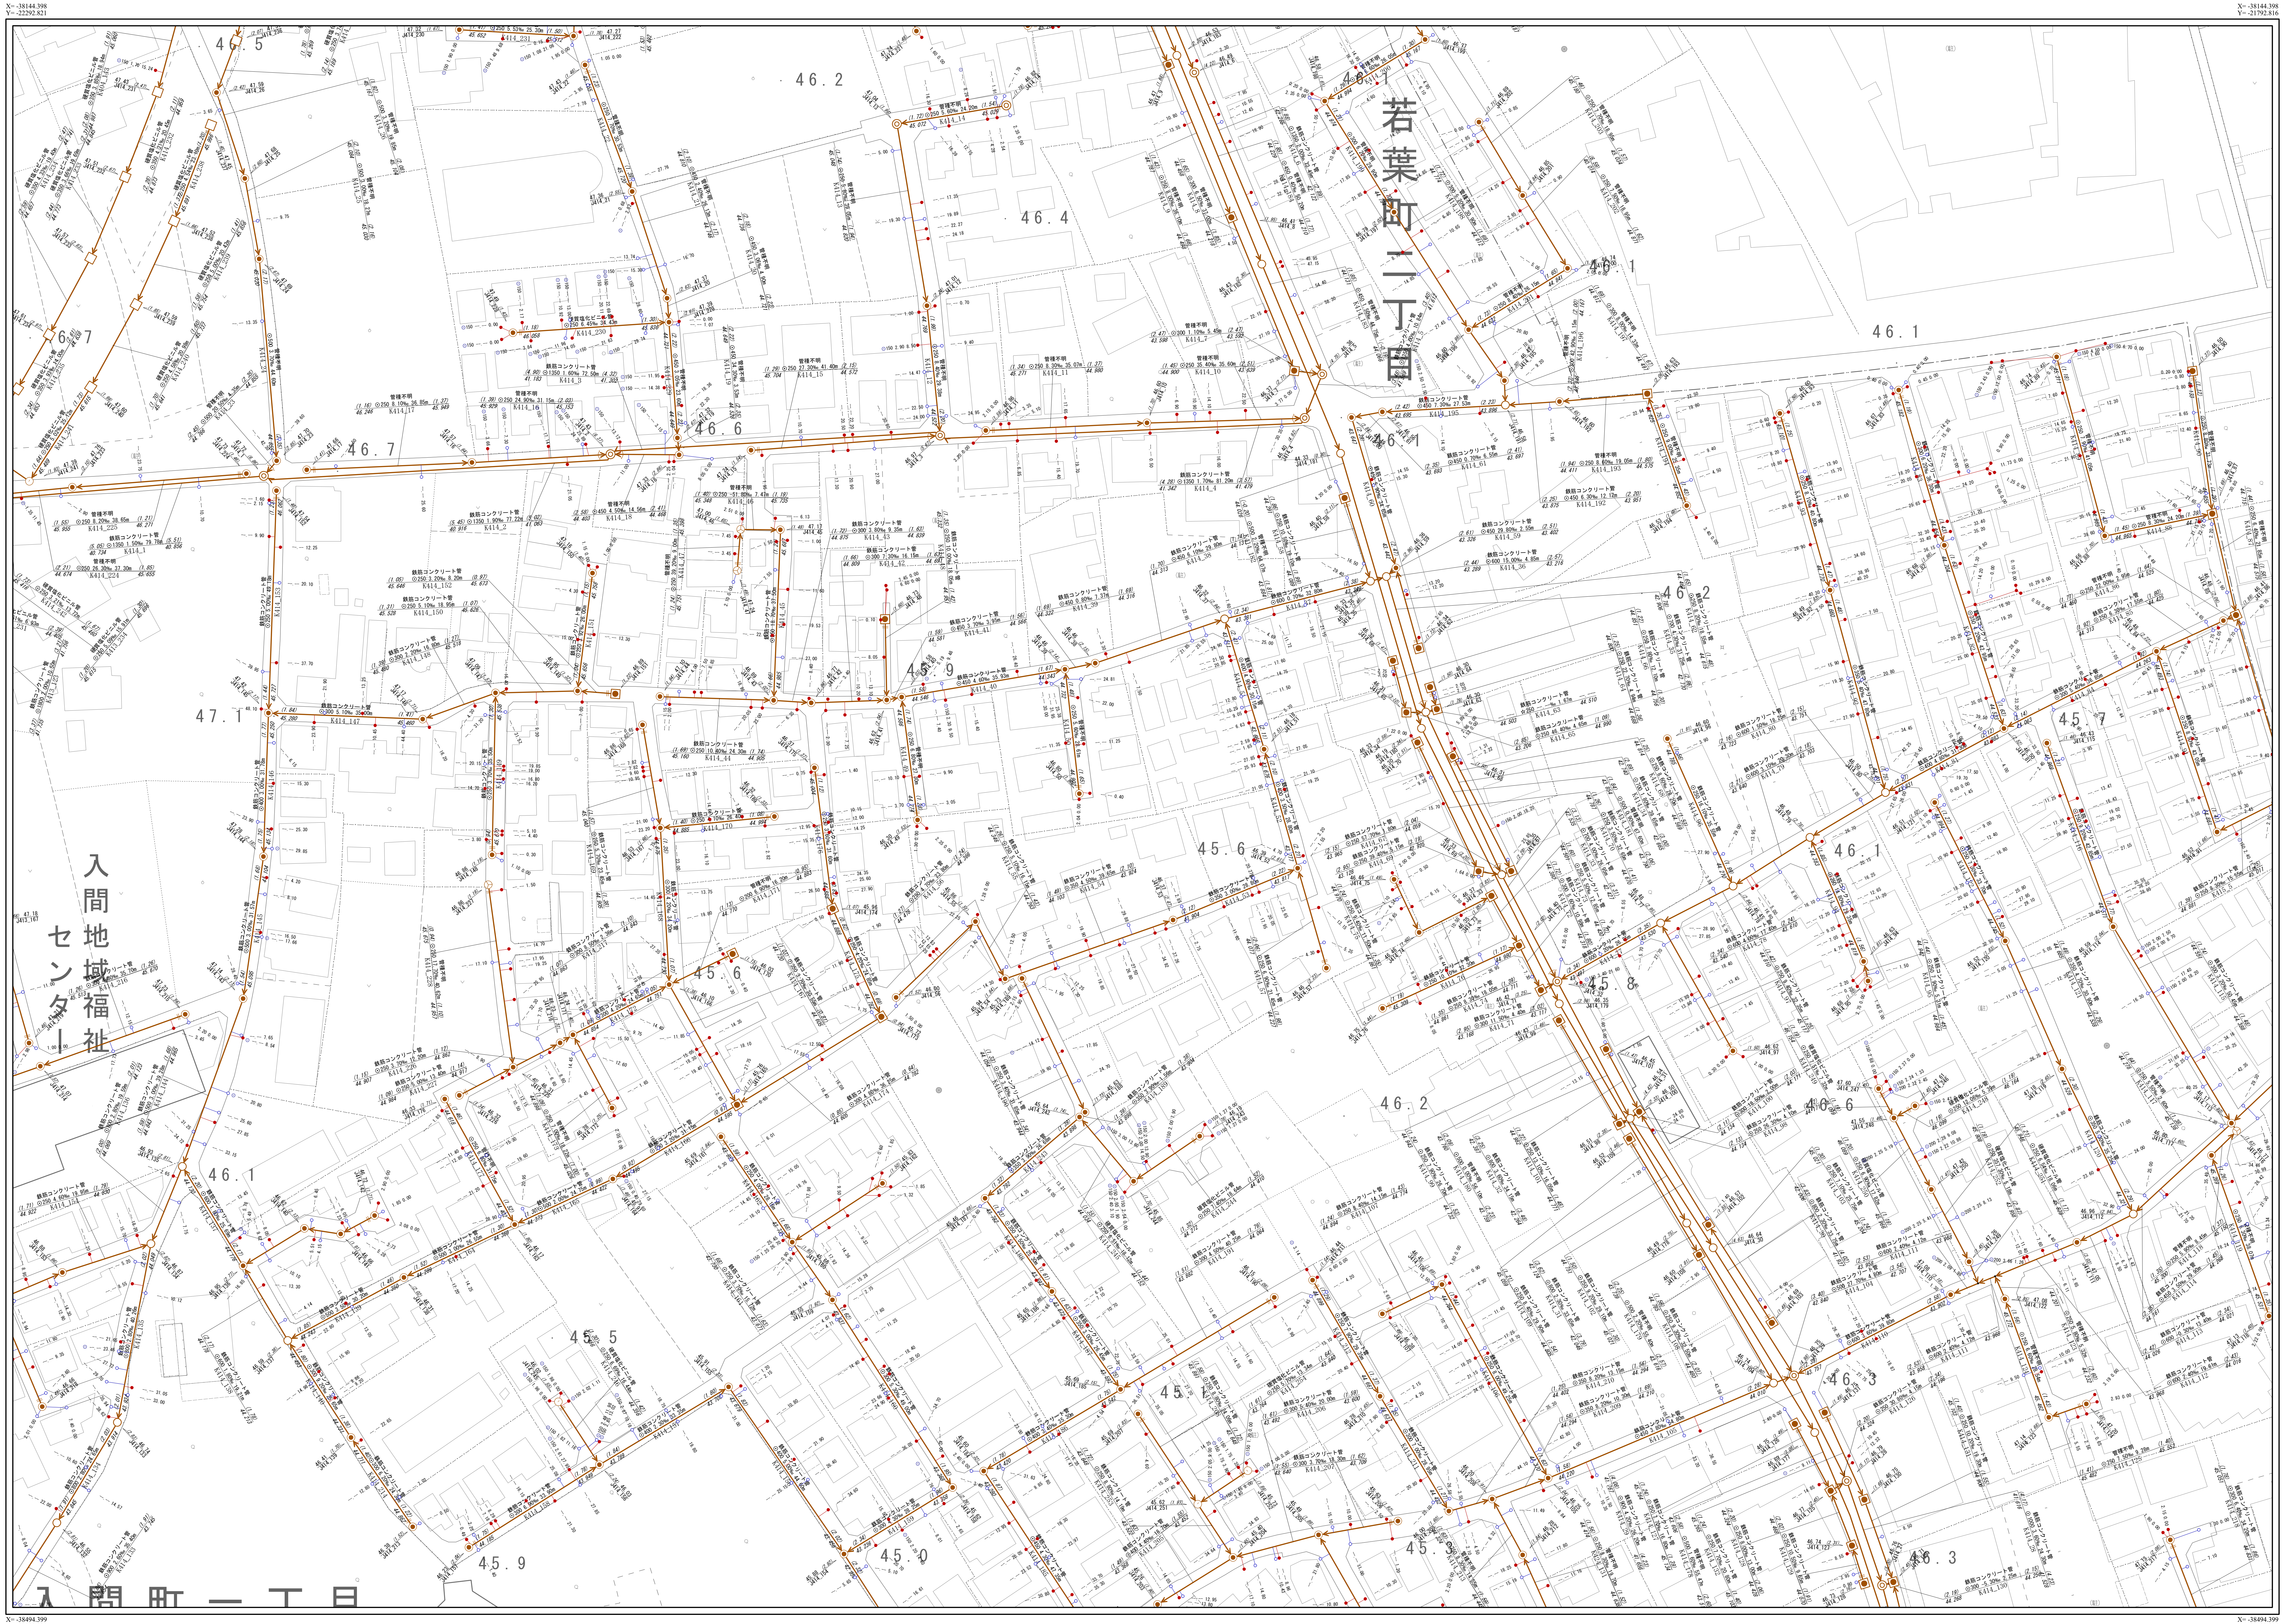
X=-38144.398
Y=-22292.821
X=-38144.398
Y=-21792.816
若葉町二丁目
入間地域福祉センター
入間町一丁目
46.2
46.4
46.7
46.6
47.1
45.9
45.6
46.1
45.5
45.7
45.0
45.3
46.3
45.8
46.2
45.7
46.1
X=-38494.399
Y=-22292.821
X=-38494.399
Y=-21792.816

N

凡　例

線　種	種　別
—··—··—··—	区市・東京都の区界

施設分類	表示色
合流施設	茶　色
汚水施設	赤　色
雨水施設	青　色
管理外施設	黒　色

記　号	種　別
━━━➤	幹　線　管　渠
───➤	枝　線　管　渠
- - - -➤ （破　線）	圧　送　管
· · · ·➤ （点　線）	伏越管
══➤	光ファイバー埋設管渠（二重線）
⑺⑸	0号人孔
◉　①	1号人孔
○　②	2号人孔
⊗　③	3号人孔
◎	4号人孔
⧄	5号人孔
□	6号人孔
㉚　コ	小型人孔（記号内の数値は内径を示す）
▣	特1号人孔
⌂	特殊人孔
⊘	分水人孔
⊠	伏越人孔
⊛	人孔種別不明
△	吐き口
•	変化点
─➤◉─	副　管　取　付
◉╫──➤	起　点　記　号
├──●	汚水公共桝
├──○	雨水公共桝

〈人孔属性〉

◉ （人孔深）　地盤高T.P
施設番号(人孔)

〈管渠属性〉

（上流土被り）　管　種　管径　勾配　区間距離　（下流土被り）
上流管底高　施設番号(管渠)　下流管底高

○ 円形管　∞ 横二条管
□ 矩形渠　◌ インバート構造
◡ U形渠　☆ 不明

〈取付管属性〉

├● 管径　取付管延長　上流人孔中心からの通加距離

注意：下水道台帳図は、現地の状況とは整合しない場合があります。
本図面を設計・工事等に利用される場合は、下水道課との協議及び、
下水道管の状況を現地で確認されるようお願いします。
「この地図は、東京都知事の承認を受けて、東京都縮尺2,500分の1地形図を
利用して作成したものである。(承認番号)5都市基交著第22号」

1/500

0m　25m　50m　75m　100m

調布市環境部下水道課
令和6年1月