調布市公共下水道台帳施設平面図

434

423	424	425
433	434	
443	444	

X= -38844.384
Y= -22292.823

X= -38844.384
Y= -21792.823

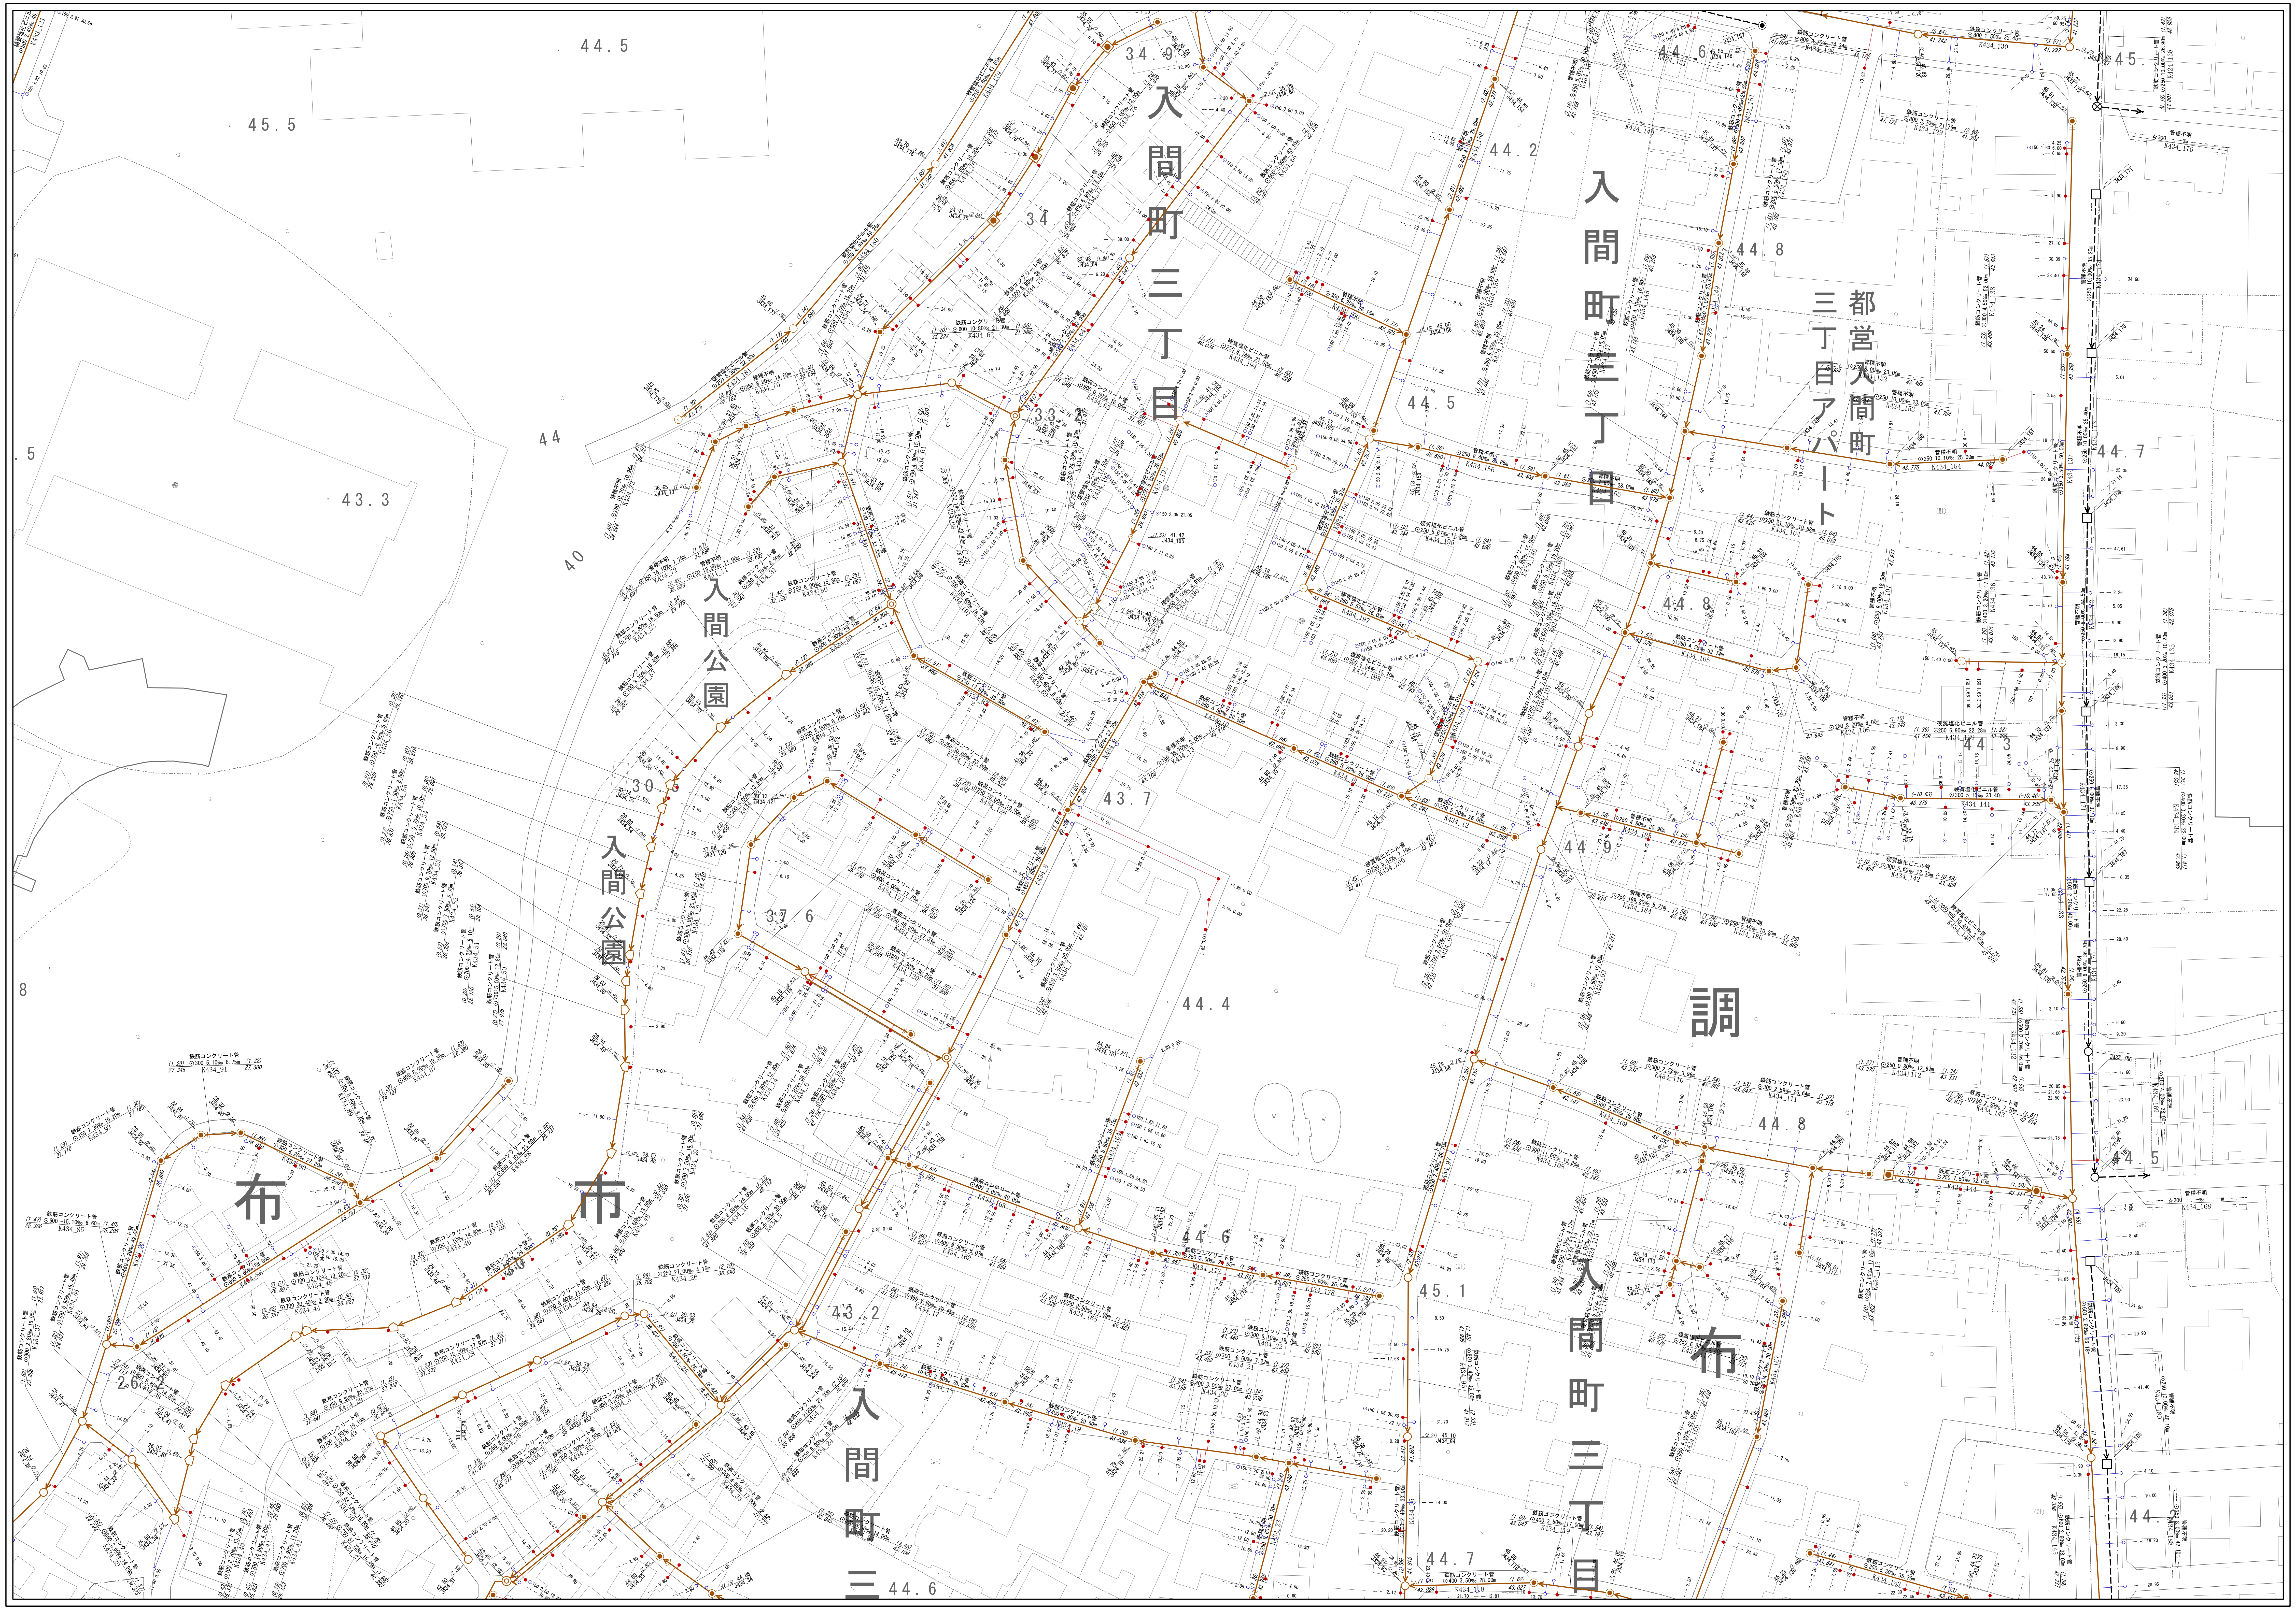
入間町三丁目
入間町三丁目
入間町三丁目
都営入間町三丁目アパート
入間公園
入間公園
調
布
布
市
44.5
45.5
44.2
44.8
44.5
44.7
44.8
44.3
43.7
44.9
37.6
44.4
44.8
44.6
45.1
43.2
44.7
44.6
44.5
44.2
43.3
40
44
30
26
K434_39
K434_40
K434_41
K434_42
K434_31
鉄筋コンクリート管
硬質塩化ビニル管
管種不明

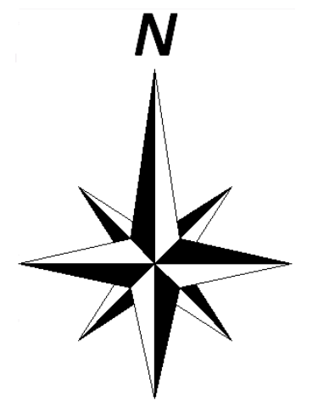

凡例	
線種	種別
—··—··—	区市・東京都の区界

施設分類	表示色
合流施設	茶色
汚水施設	赤色
雨水施設	青色
管理外施設	黒色

記号	種別
⟶	幹線管渠
→	枝線管渠
- - -→（破線）	圧送管
·····→（点線）	伏越管
⇒	光ファイバー埋設管渠（二重線）
⑺⑸	0号人孔
● ①	1号人孔
○ ②	2号人孔
⊗ ③	3号人孔
◎	4号人孔
⧄	5号人孔
□	6号人孔
㉚ ㋙	小型人孔 (記号内の数値は内径を示す)
▣	特1号人孔
⌂	特殊人孔
⃠	分水人孔
⊠	伏越人孔
⊛	人孔種別不明
△	吐き口
•	変化点
→◉—	副管取付
◉+→	起点記号
├●	汚水公共桝
├○	雨水公共桝

〈人孔属性〉

◉ （人孔深）　地盤高T.P
施設番号(人孔)

〈管渠属性〉

管種
(上流土被り)　管径　勾配　区間距離　(下流土被り)
上流管底高　施設番号(管渠)　下流管底高

○ 円形管　∞ 横二条管
□ 矩形渠　⊖ インバート構造
U U形渠　☆ 不明

〈取付管属性〉

├● 管径　取付管延長　上流人孔中心からの逓加距離

X= -39194.379
Y= -22292.823

X= -39194.379
Y= -21792.823

注意：下水道台帳図は、現地の状況とは整合しない場合があります。
本図面を設計・工事等に利用される場合は、下水道課との協議及び、
下水道管の状況を現地で確認されるようお願いします。
「この地図は、東京都知事の承認を受けて、東京都縮尺2,500分の1地形図を
利用して作成したものである。(承認番号)5都市基交著第22号」

1/500

0m　25m　50m　75m　100m

調布市環境部下水道課
令和6年4月